



Haus 8 Südwestfassade 1:100

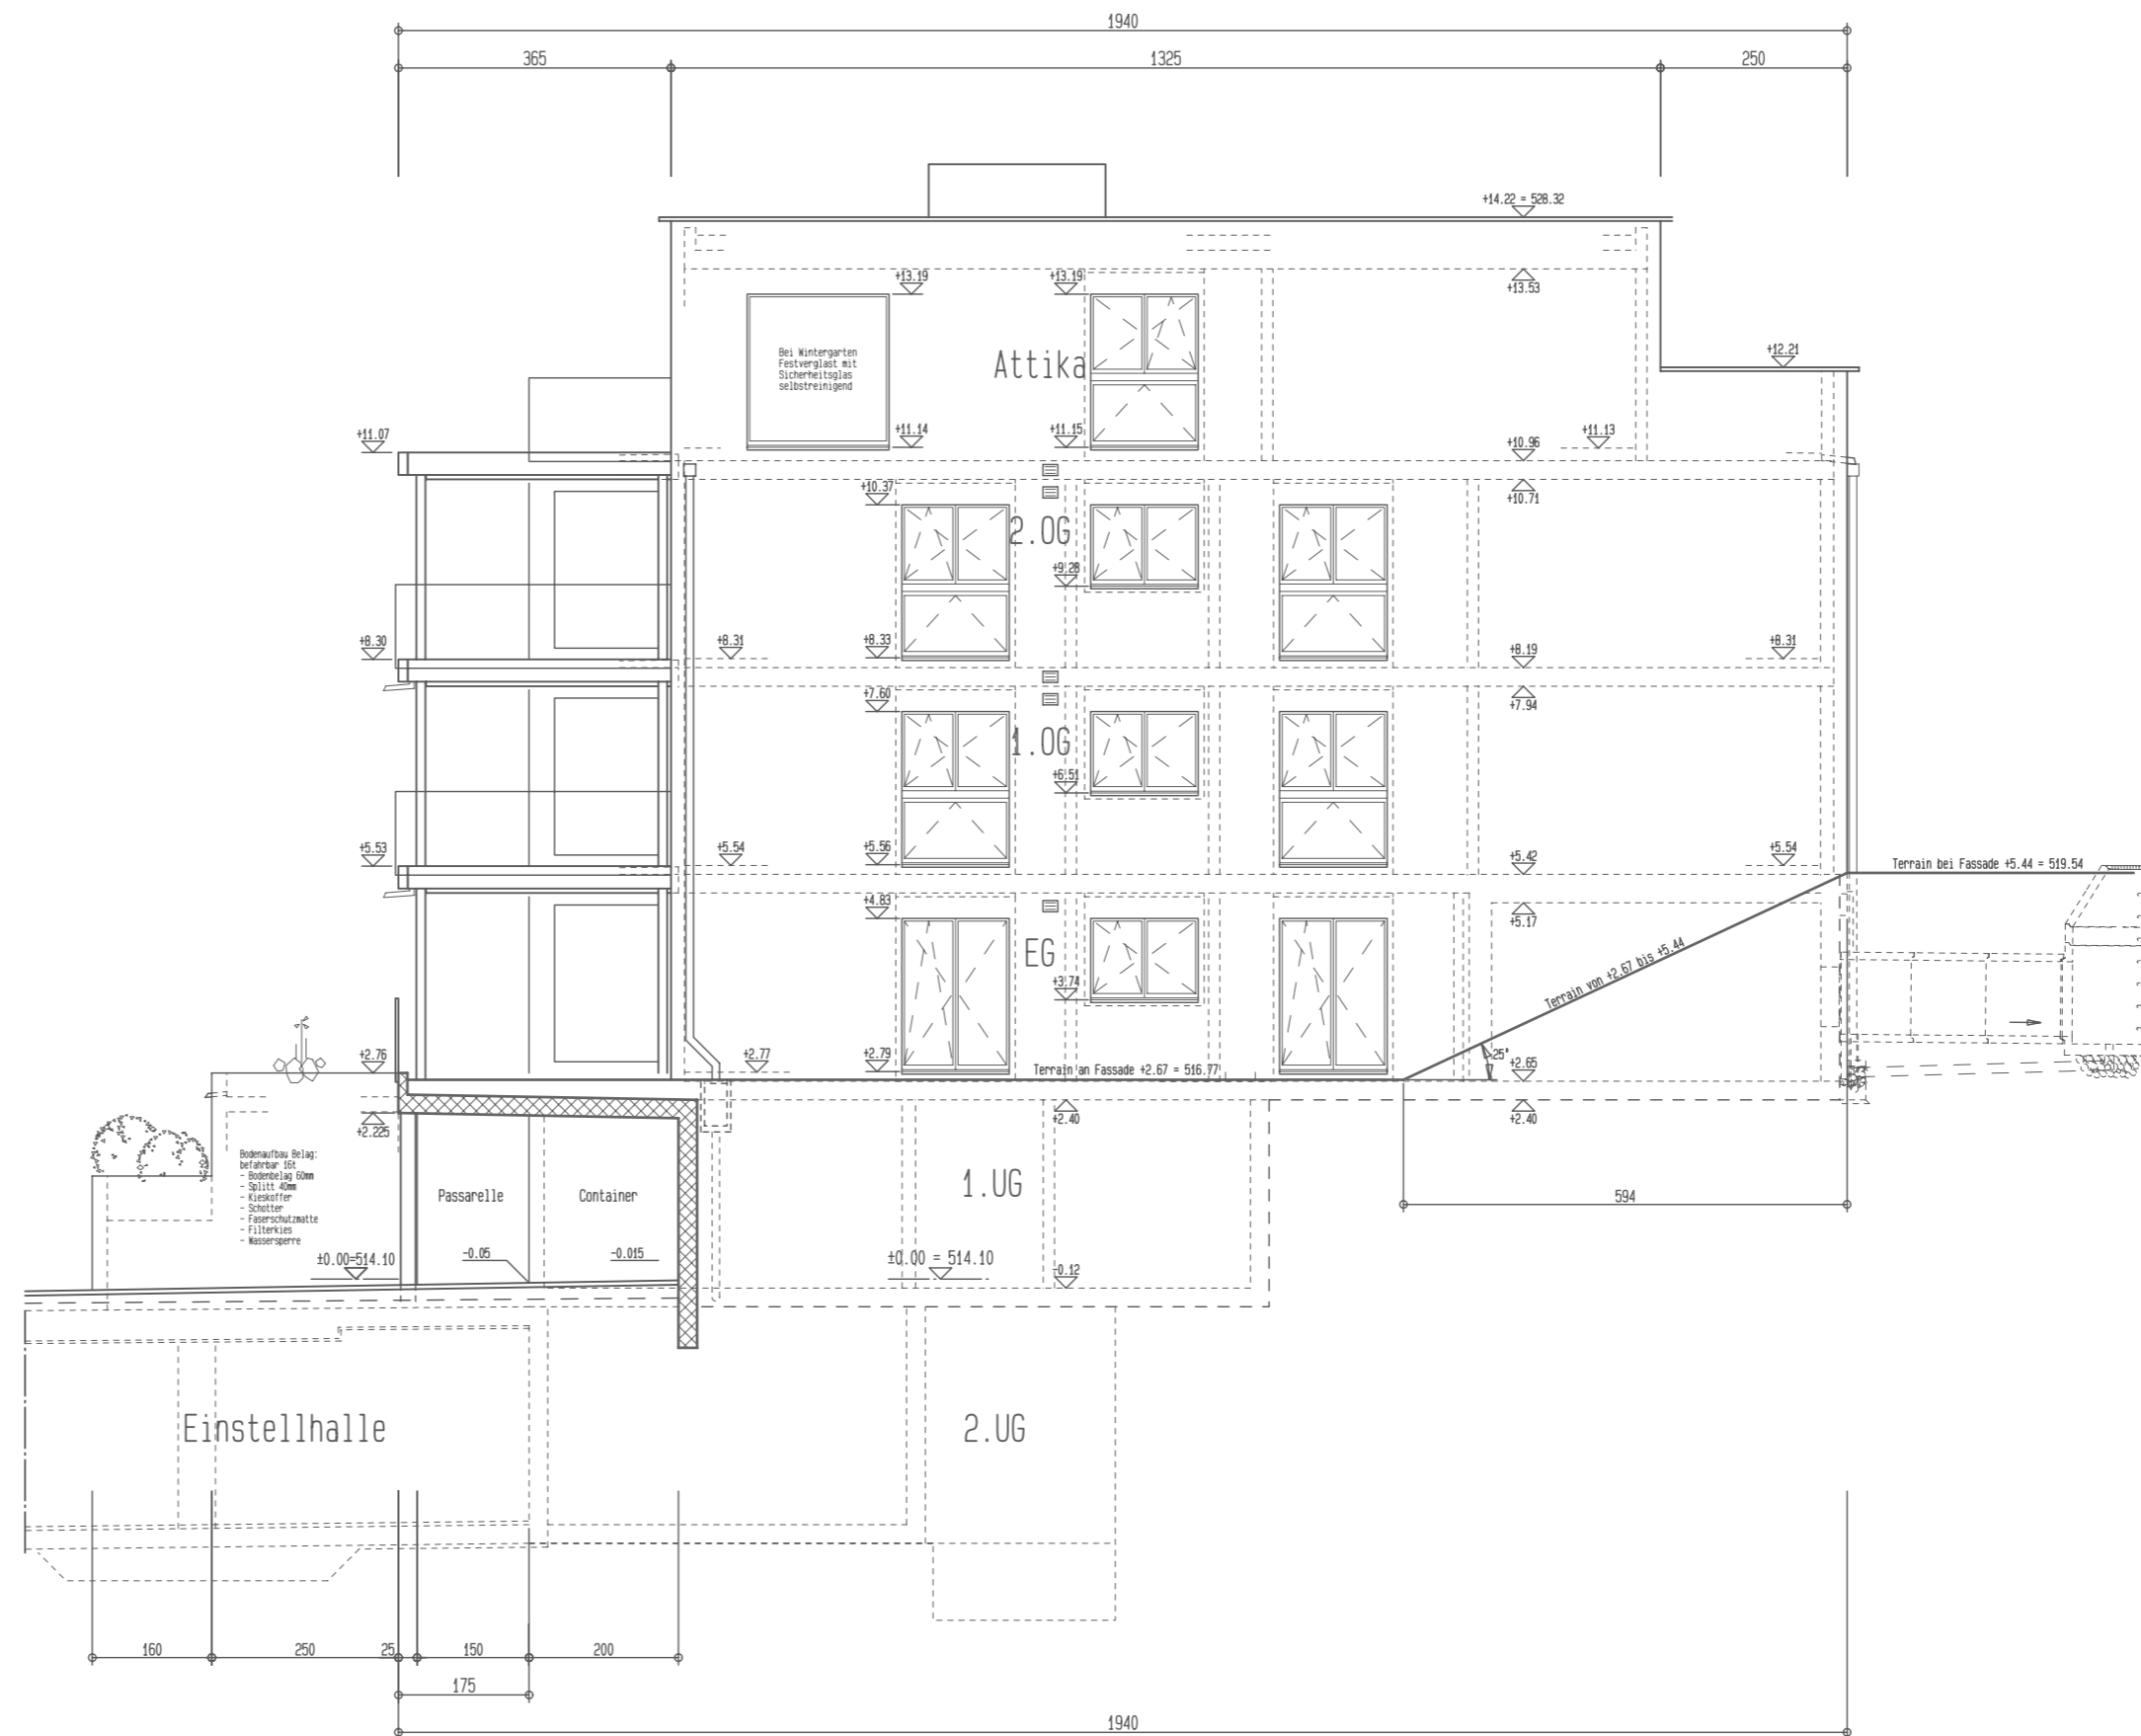


Haus 8 Südostfassade 1:100

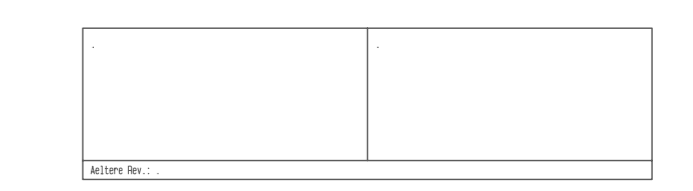

	STAHLBETON		BACKSTEIN		HOLZ (MASSIV)		DÄMMUNGEN
	VORFABR. BETON		KALKSANDSTEIN		SPANPLATTEN		DÄMMUNGEN
	MÖRTEL/GIPS		MISAPOR		DÄMMUNGEN		MISAPOR

B = Boden	RB = OK, RHD, BODEN	K = KLIMMEL	DK = DREHTPFLÖGEL
D = Decke	FB = OK, FERTIG, BODEN	REL = HELLZELEN	KF = KÜHLGEL.
M = Wand	FD = OK, FERTIG, DECKE	LAM = RAFFEL, LAMellenSTOREN	KF = KÜHLGEL.
A = Aussparung	FO = OK, FERTIG, DECKE	STO = STOFF, PNEU, STÖRE	SA = BODENANLAUF
AK = AUSSEITIG	SM = OK, FERTIG, SCHWELLE	HEB = HEISSCHÜSSERANK	DM = DÜBELANLAUF
OK = OBERKANT	BR = OK, FERTIG, BRÜSTUNG	FEB = FENSTERBRETT	AK = AUSSEITIG
UK = UNTERKANT	BR = OK, FERTIG, BRÜSTUNG	VOR = VORHANGSBRETT	HW = HEIZUNGSVERTEILUNG
UD = UNTER DECKE	ST = OK, FERTIG, STÜTZ	VOS = NUR VORHANGSSTREIFEN	SV = SANITÄRVERTEILUNG
AD = AN DECKE	ST = OK, RHD, STÜTZ	PF = PFÖSTEN	EV = ELEKTROVERTEILUNG
DS = DURCHGEHEND	UL = UNTERKANT	UL = UNTERKANT	
STL = SOLIKATION			

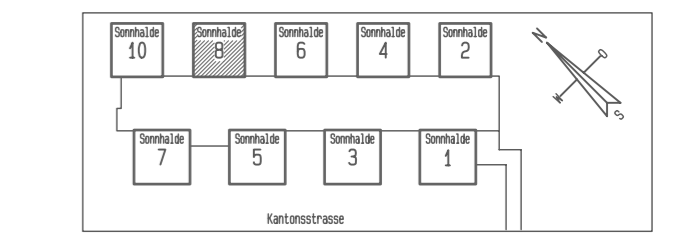

±0.00 Haus 1 = OK, FB, EG = 514.10 M.Ü.M.    ±0.00 Haus 2 = +12cm ab OK, RB. 1.UG = 514.10 M.Ü.M.

Bauprojekt Gestaltung Entwurf Submission, Kostenmanagement, Bauleitung  
**NOSETTI PARTNER** **Roelli Architektur AG**  
 ARCHITEKTEN + GmbH **ARCHITEKTEN + GmbH**  
 PROJEKTIERUNGSBUERO SIA  
 Haldenstrasse 2, 6021 Emmenbrücke  
 Tel. 041/260 76 50 Fax 041/260 17 40

STALDER Generalunternehmungen GmbH Luzern

**WOHN PARK MONTANA GEUENSEE**  
 FASSADEN 1:100  
 Südost / Südwest Fassade Haus 8

Plan Nr.	08-104	BROUILLON- UND AUSFÜHRUNGSPLANUNG	FORMAT	63cm x 29.7cm
DATUM	05.02.2009	BAU-ATELIER	GEZEICHNET	HP, MOLLER
Mstb.	1 : 100	Handgezeichnet, Nachl. 079 284 16 81	Rev. 1	
		Diener Erlin 85 CH-5200 Emmenbrücke	Rev. 2	
			Rev. 3	
			CAD-Nr.	/z/0502/hc08/08-104