




Sonnhalde 7: Grundriss 2.Obergeschoss, 1:100

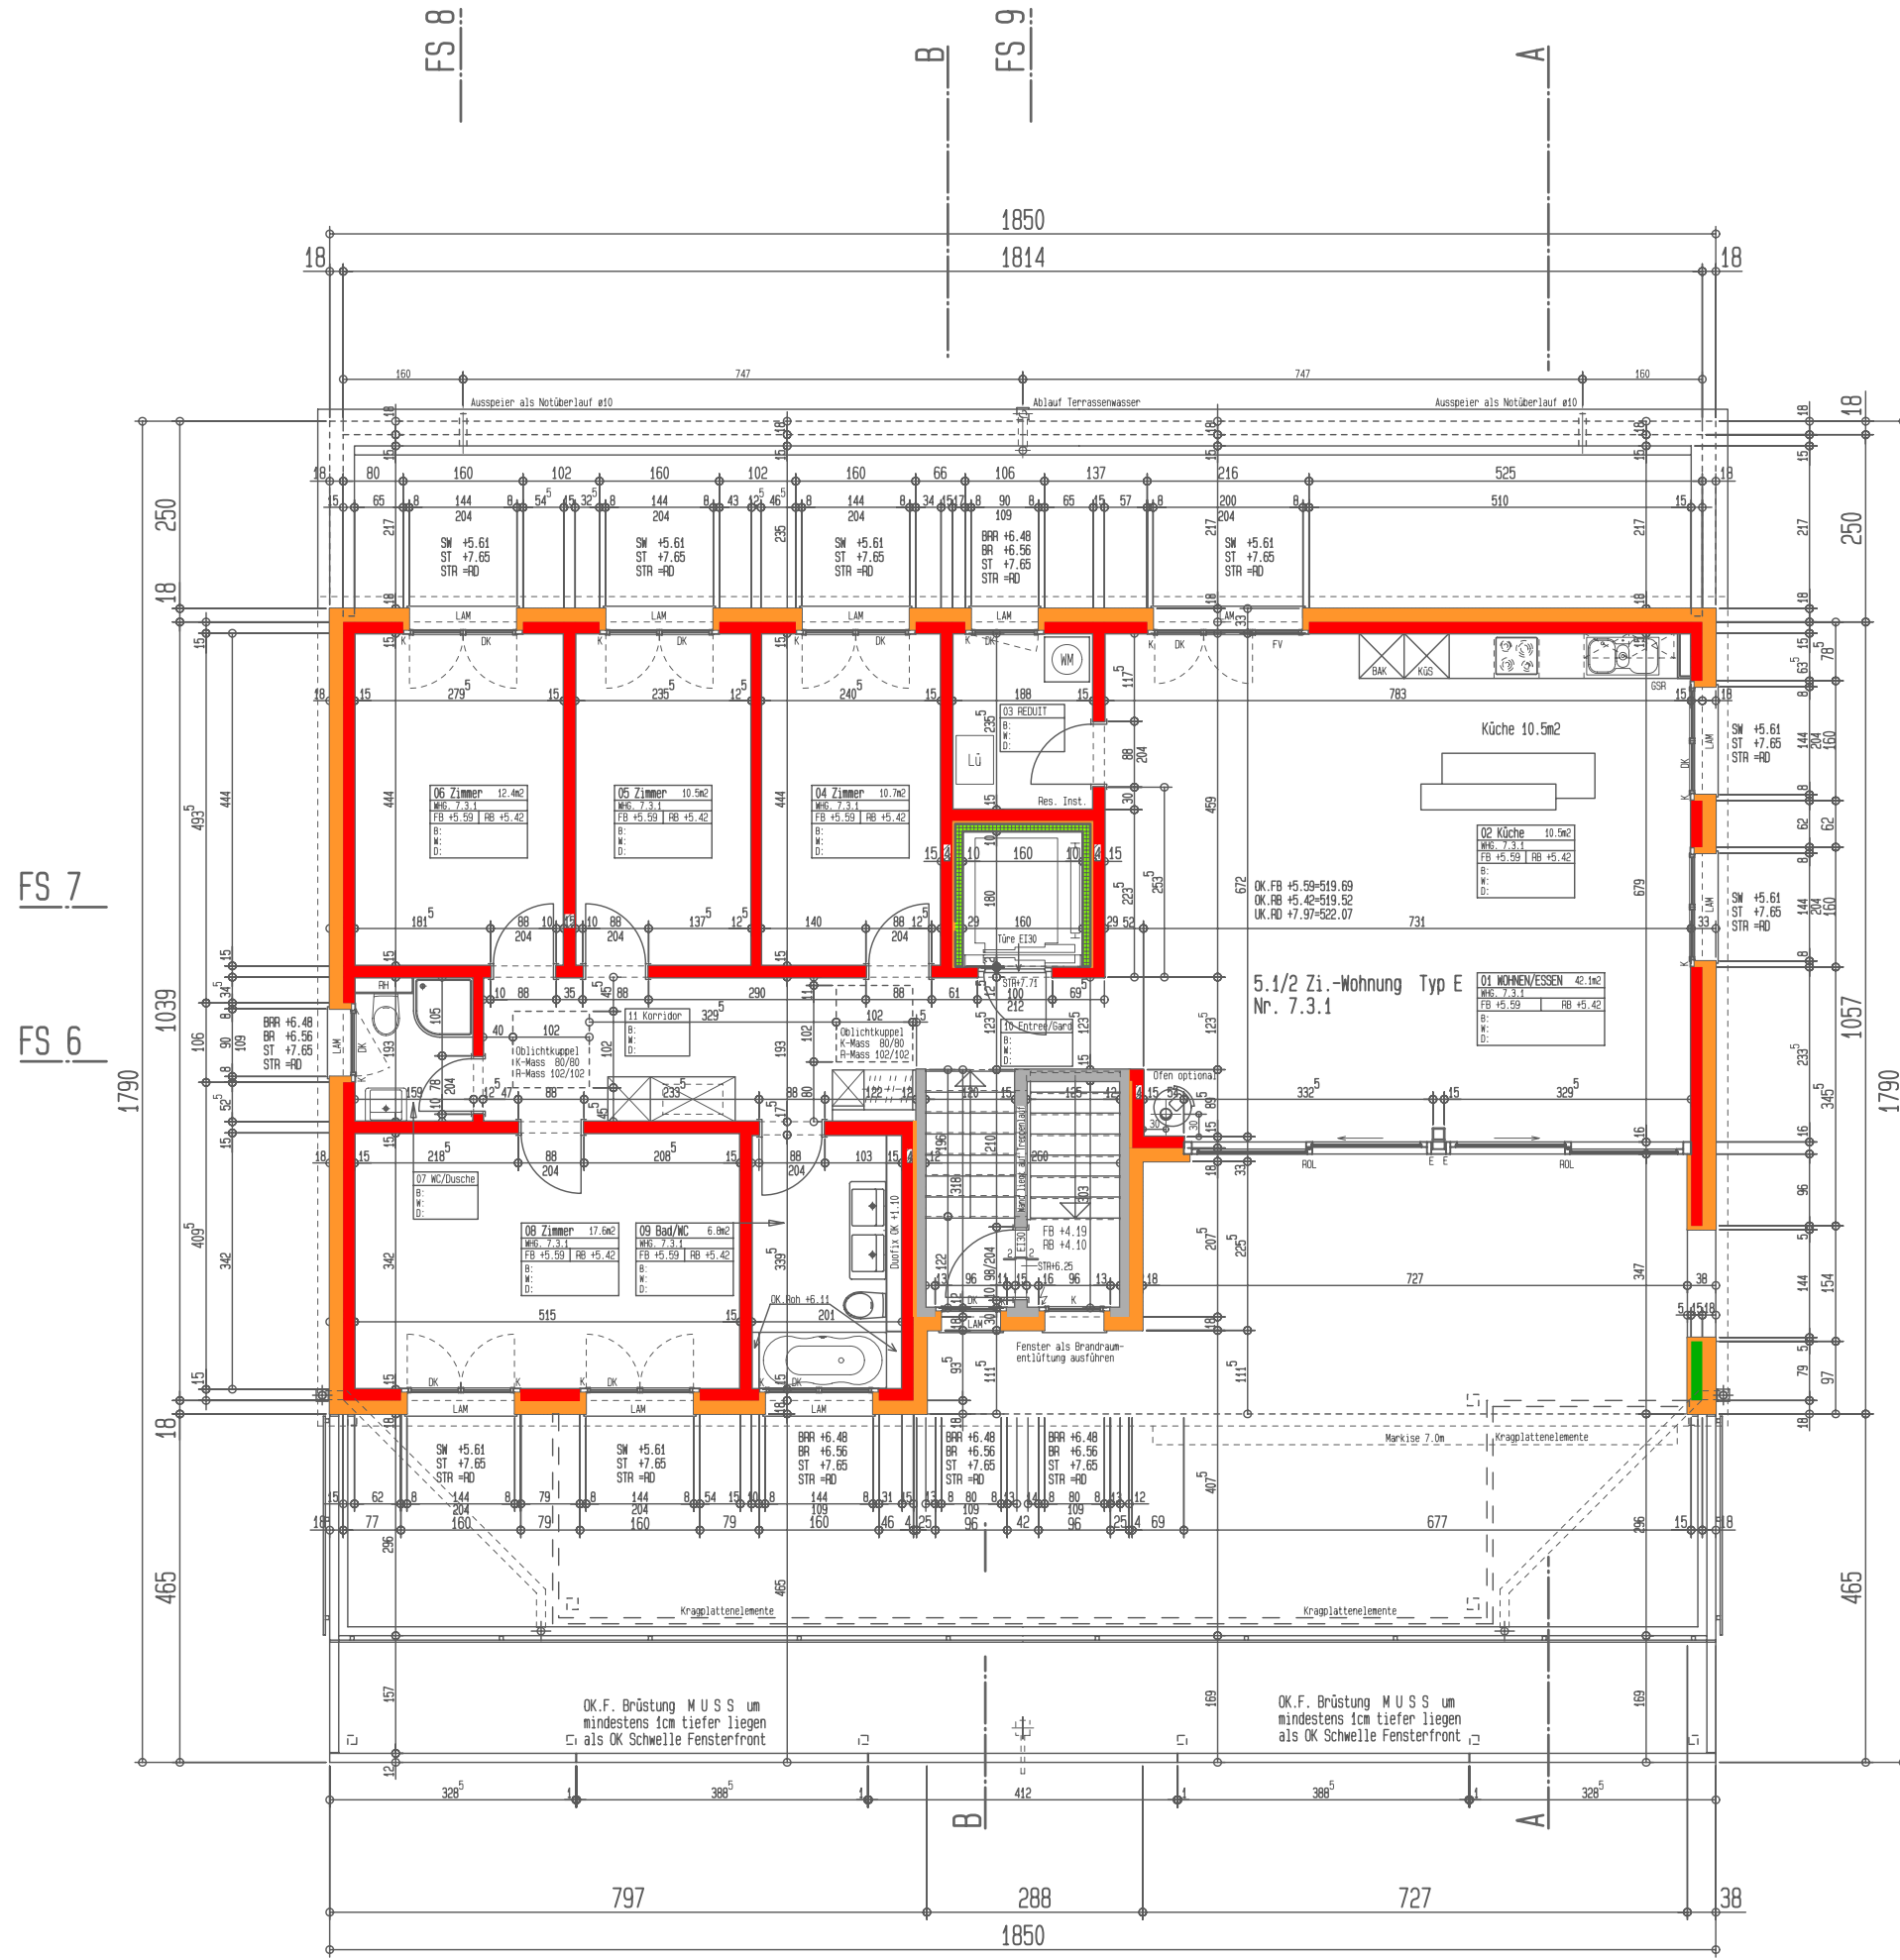

Sonnhalde 7: Grundriss Attikageschoss, 1:100

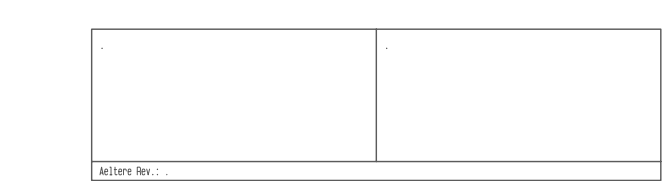

STAHLBETON	BACKSTEIN	HOLZ (MASSIV)	DÄMMUNGEN
VORFABR. BETON	KALKSANDSTEIN	SPANPLATTEN	SCHICHTEX
MÖRTEL/GIPS	MÖRTEL/GIPS	SPANPLATTEN	WESAPOP

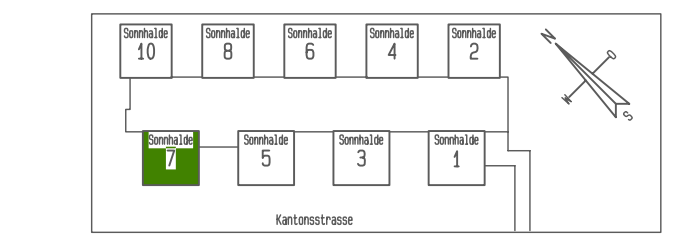

±0.00 Haus 5 = OK.FB.EG = 514.10 M.Ü.M ±0.00 Haus 6 = ±12cm ab OK.FB. 1.UG = 514.10 M.Ü.M

Bauprojekt Gestaltung Entwurf Submission, Kostenmanagement, Bauleitung
NOSETTI | **PARTNER**
 ARCHITECTEN GmbH
 PROJEKTIERUNGSBUERO SIA
 Haldenstrasse 2, 6021 Emmenbrücke
 Tel. 041/260 76 50 Fax 041/260 17 40

Roelli Architektur AG
 Oberdorfstrasse 11
 6232 Geuensee
 Telefon 041/921 64 34
 Fax 041/921 89 19

STALDER Generalunternehmungen GmbH Luzern

WOHNPAK MONTANA GEUENSEE
 AUSFUEHRUNGSPLAN 1:100
 Grundrisse Haus 7, 2.OG + Attika

Plan Nr. 07-103 BROSCHÜREN- UND AUSFUEHRUNGSPLANING FORMAT 63cm x 29.7cm
 DATUM 21.01.2008 BAU-ATELIER GEZEICHNET HP. Muehlen
 Mstb. 1 : 100 Hanspeter Mueller, Natali 079 284 16 81 Rev. 1
 Hanspeter Mueller, Natali 079 284 16 81 Rev. 2
 Hanspeter Mueller, Natali 079 284 16 81 Rev. 3
