



Sonnhalde 7: Grundriss Erdgeschoss, 1:100

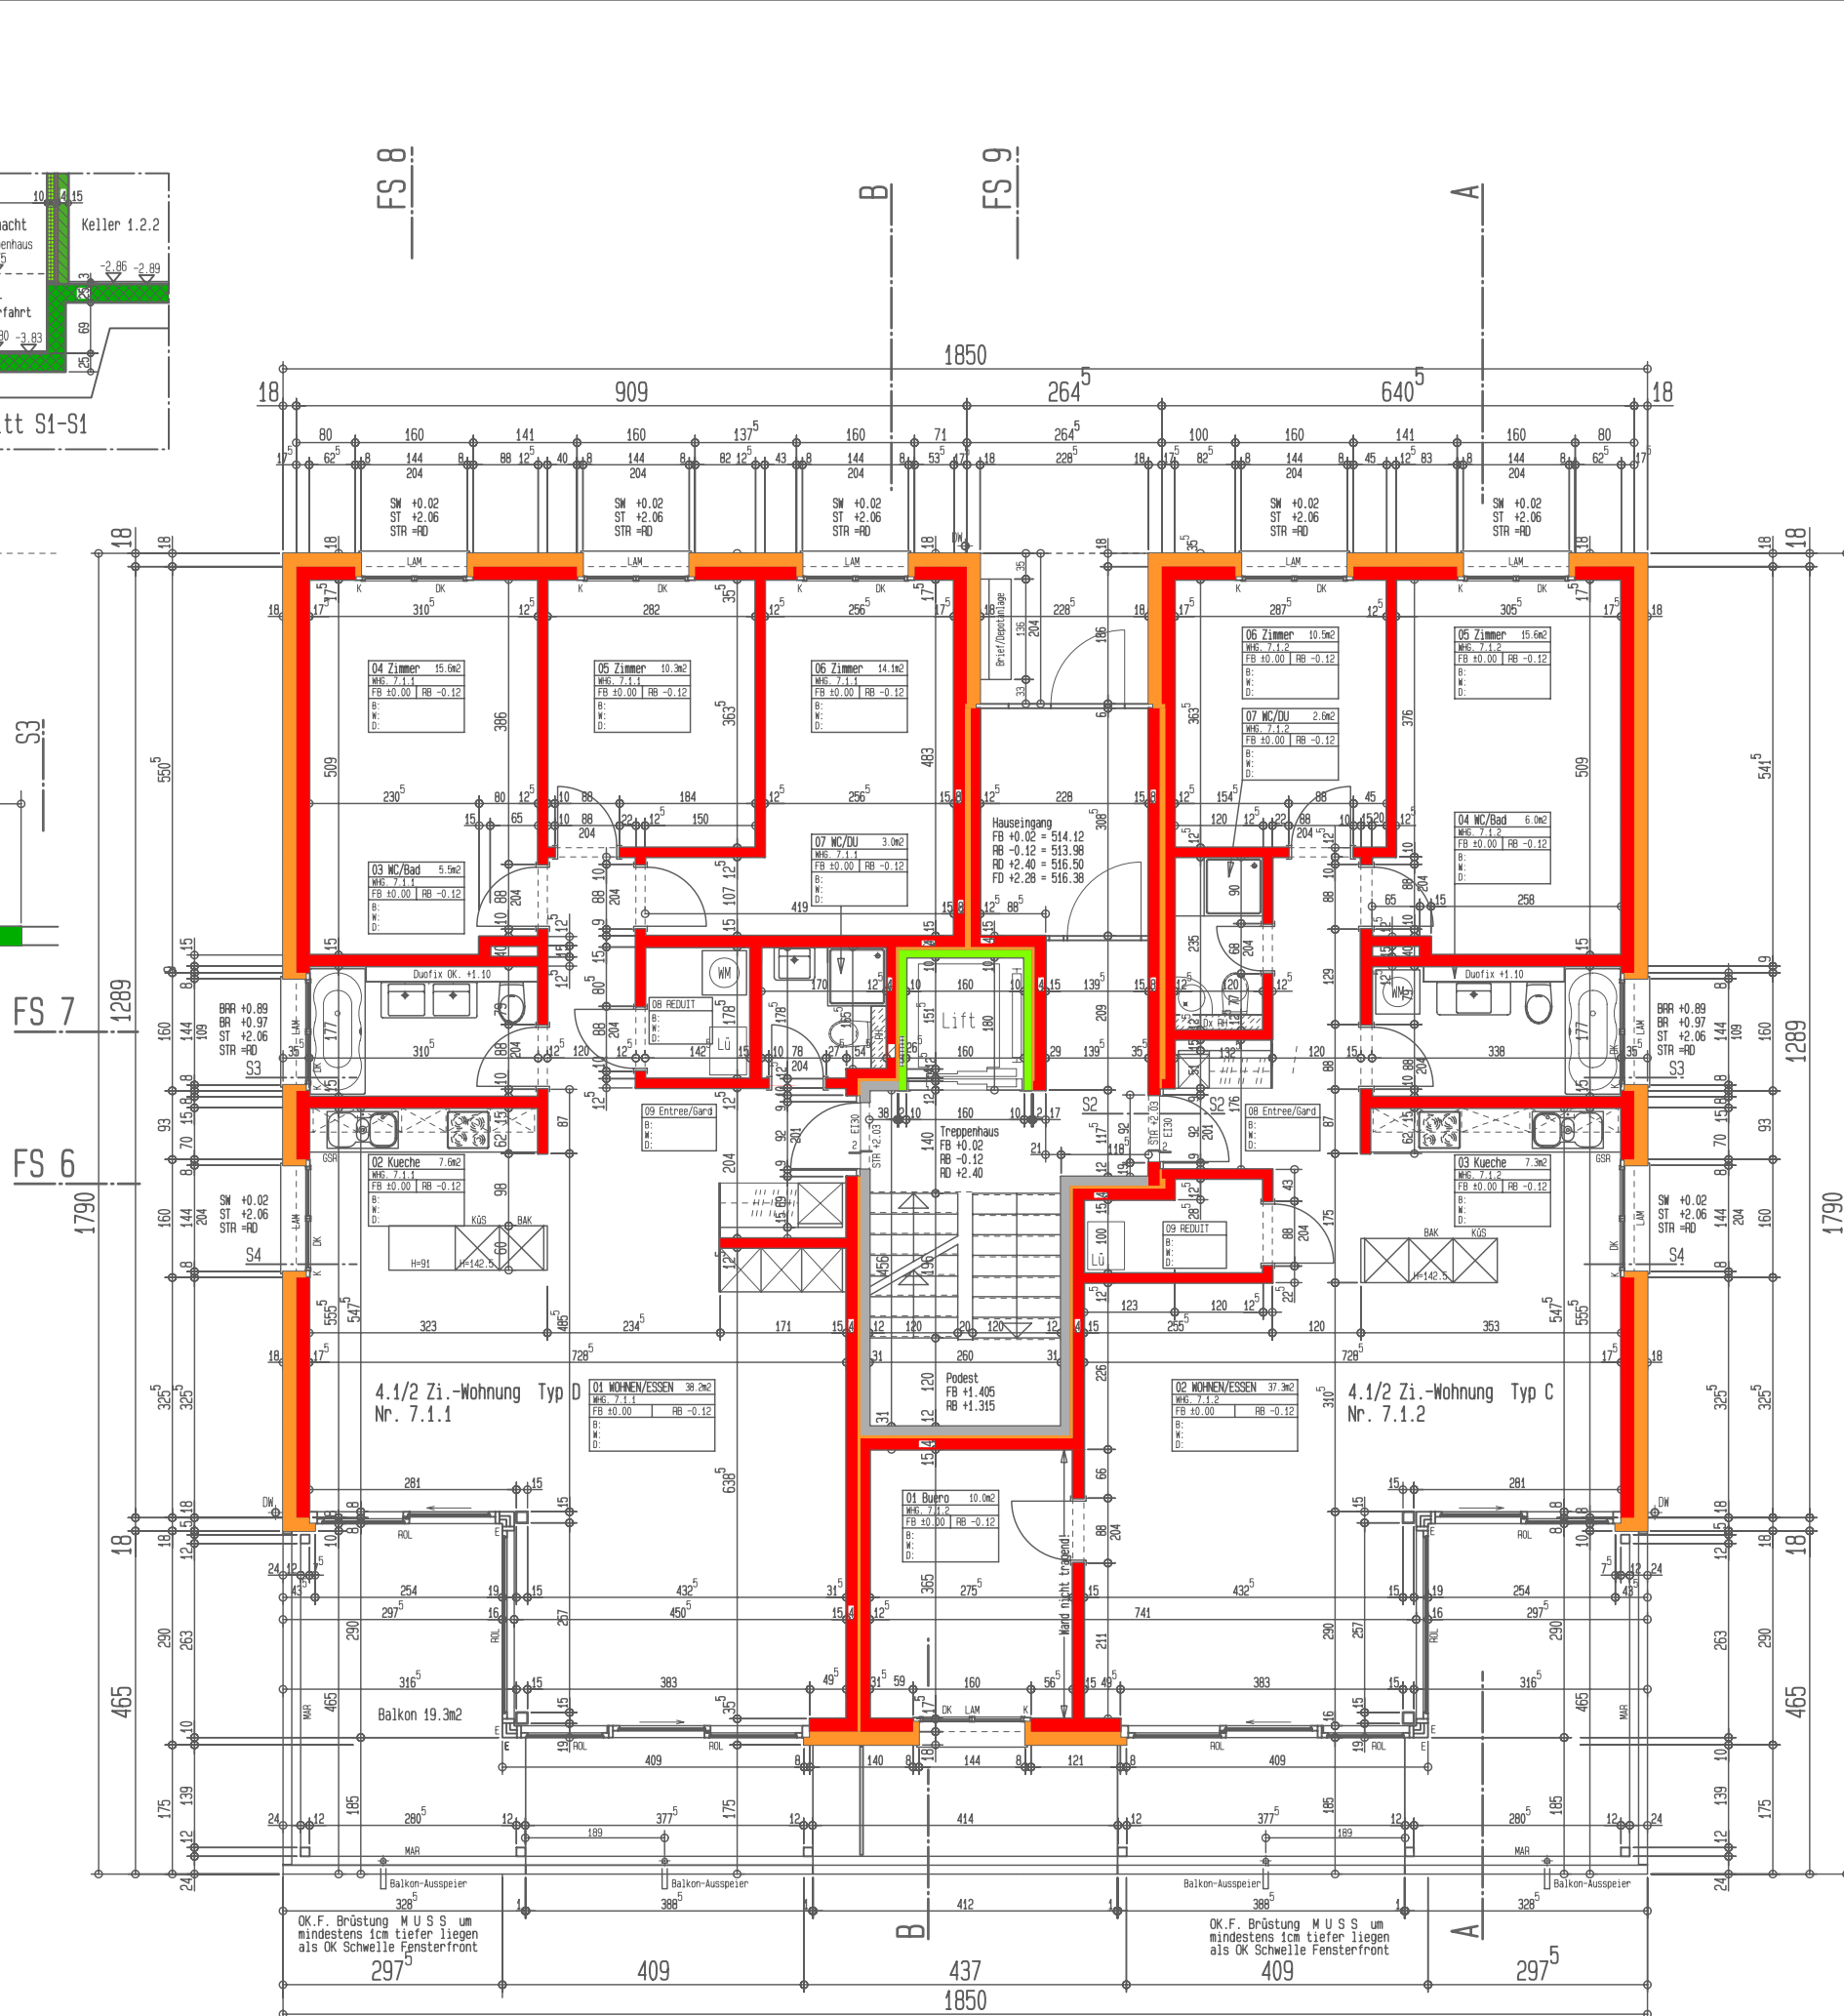

Sonnhalde 7: Grundriss 1.Obergeschoss, 1:100

	STAHLBETON		BACKSTEIN		HÖLZ (MASSIV)		DÄMMUNGEN
	VORFÄHR.-BETON		KALKSAMSTEIN		SPANPLATTEN		MISAPOR
	MÖRTEL/GIPS						

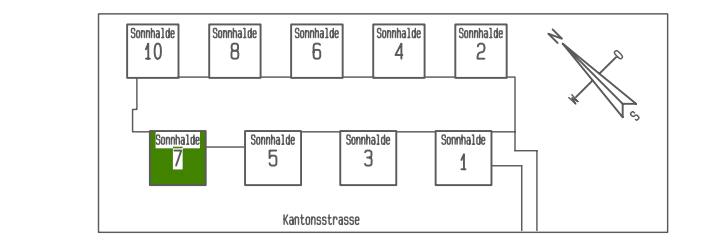

±0.00 Haus 5 = OK.FB.EG = 514.10 M.Ü.M. ±0.00 Haus 6 = ±12cm ab OK.FB. 1.UG = 514.10 M.Ü.M.

Bauprojekt Gestaltung Entwurf Submission, Kostenmanagement, Bauleitung
NOSETTI + PARTNER
 ARCHITECTEN GmbH
 PROJEKTIERUNGSBURO SIA
 Haldenstrasse 2, 6021 Emmenbrücke
 Tel. 041/260 76 50 Fax 041/260 17 40

Roelli Architektur AG
 Oberdorfstrasse 11
 6232 Geuensee
 Tel. 041/260 76 50 Fax 041/260 83 19

STALDER Generalunternehmungen GmbH Luzern

WOHNPAK MONTANA GEUENSEE
 AUSFUEHRUNGSPLAN 1:100
 Grundrisse Haus 7, EG + 1.OG

Plan Nr. 07-102
 DATUM 21.01.2008
 Mstb. 1:100

BRÜLLON- UND AUSFUEHRUNGSPLANING
BAU-ATELIER
 Hanspeter Mueller, Natli 079 284 16 81
 Oberer Erlach 86 CH-6020 Emmenbrücke
 Tel. 041 281 09 61 Fax 041 281 09 64

FORMAT 73.5cm x 29.7cm
 BEZEICHNET HP. Mueller
 Rev. 1
 Rev. 2
