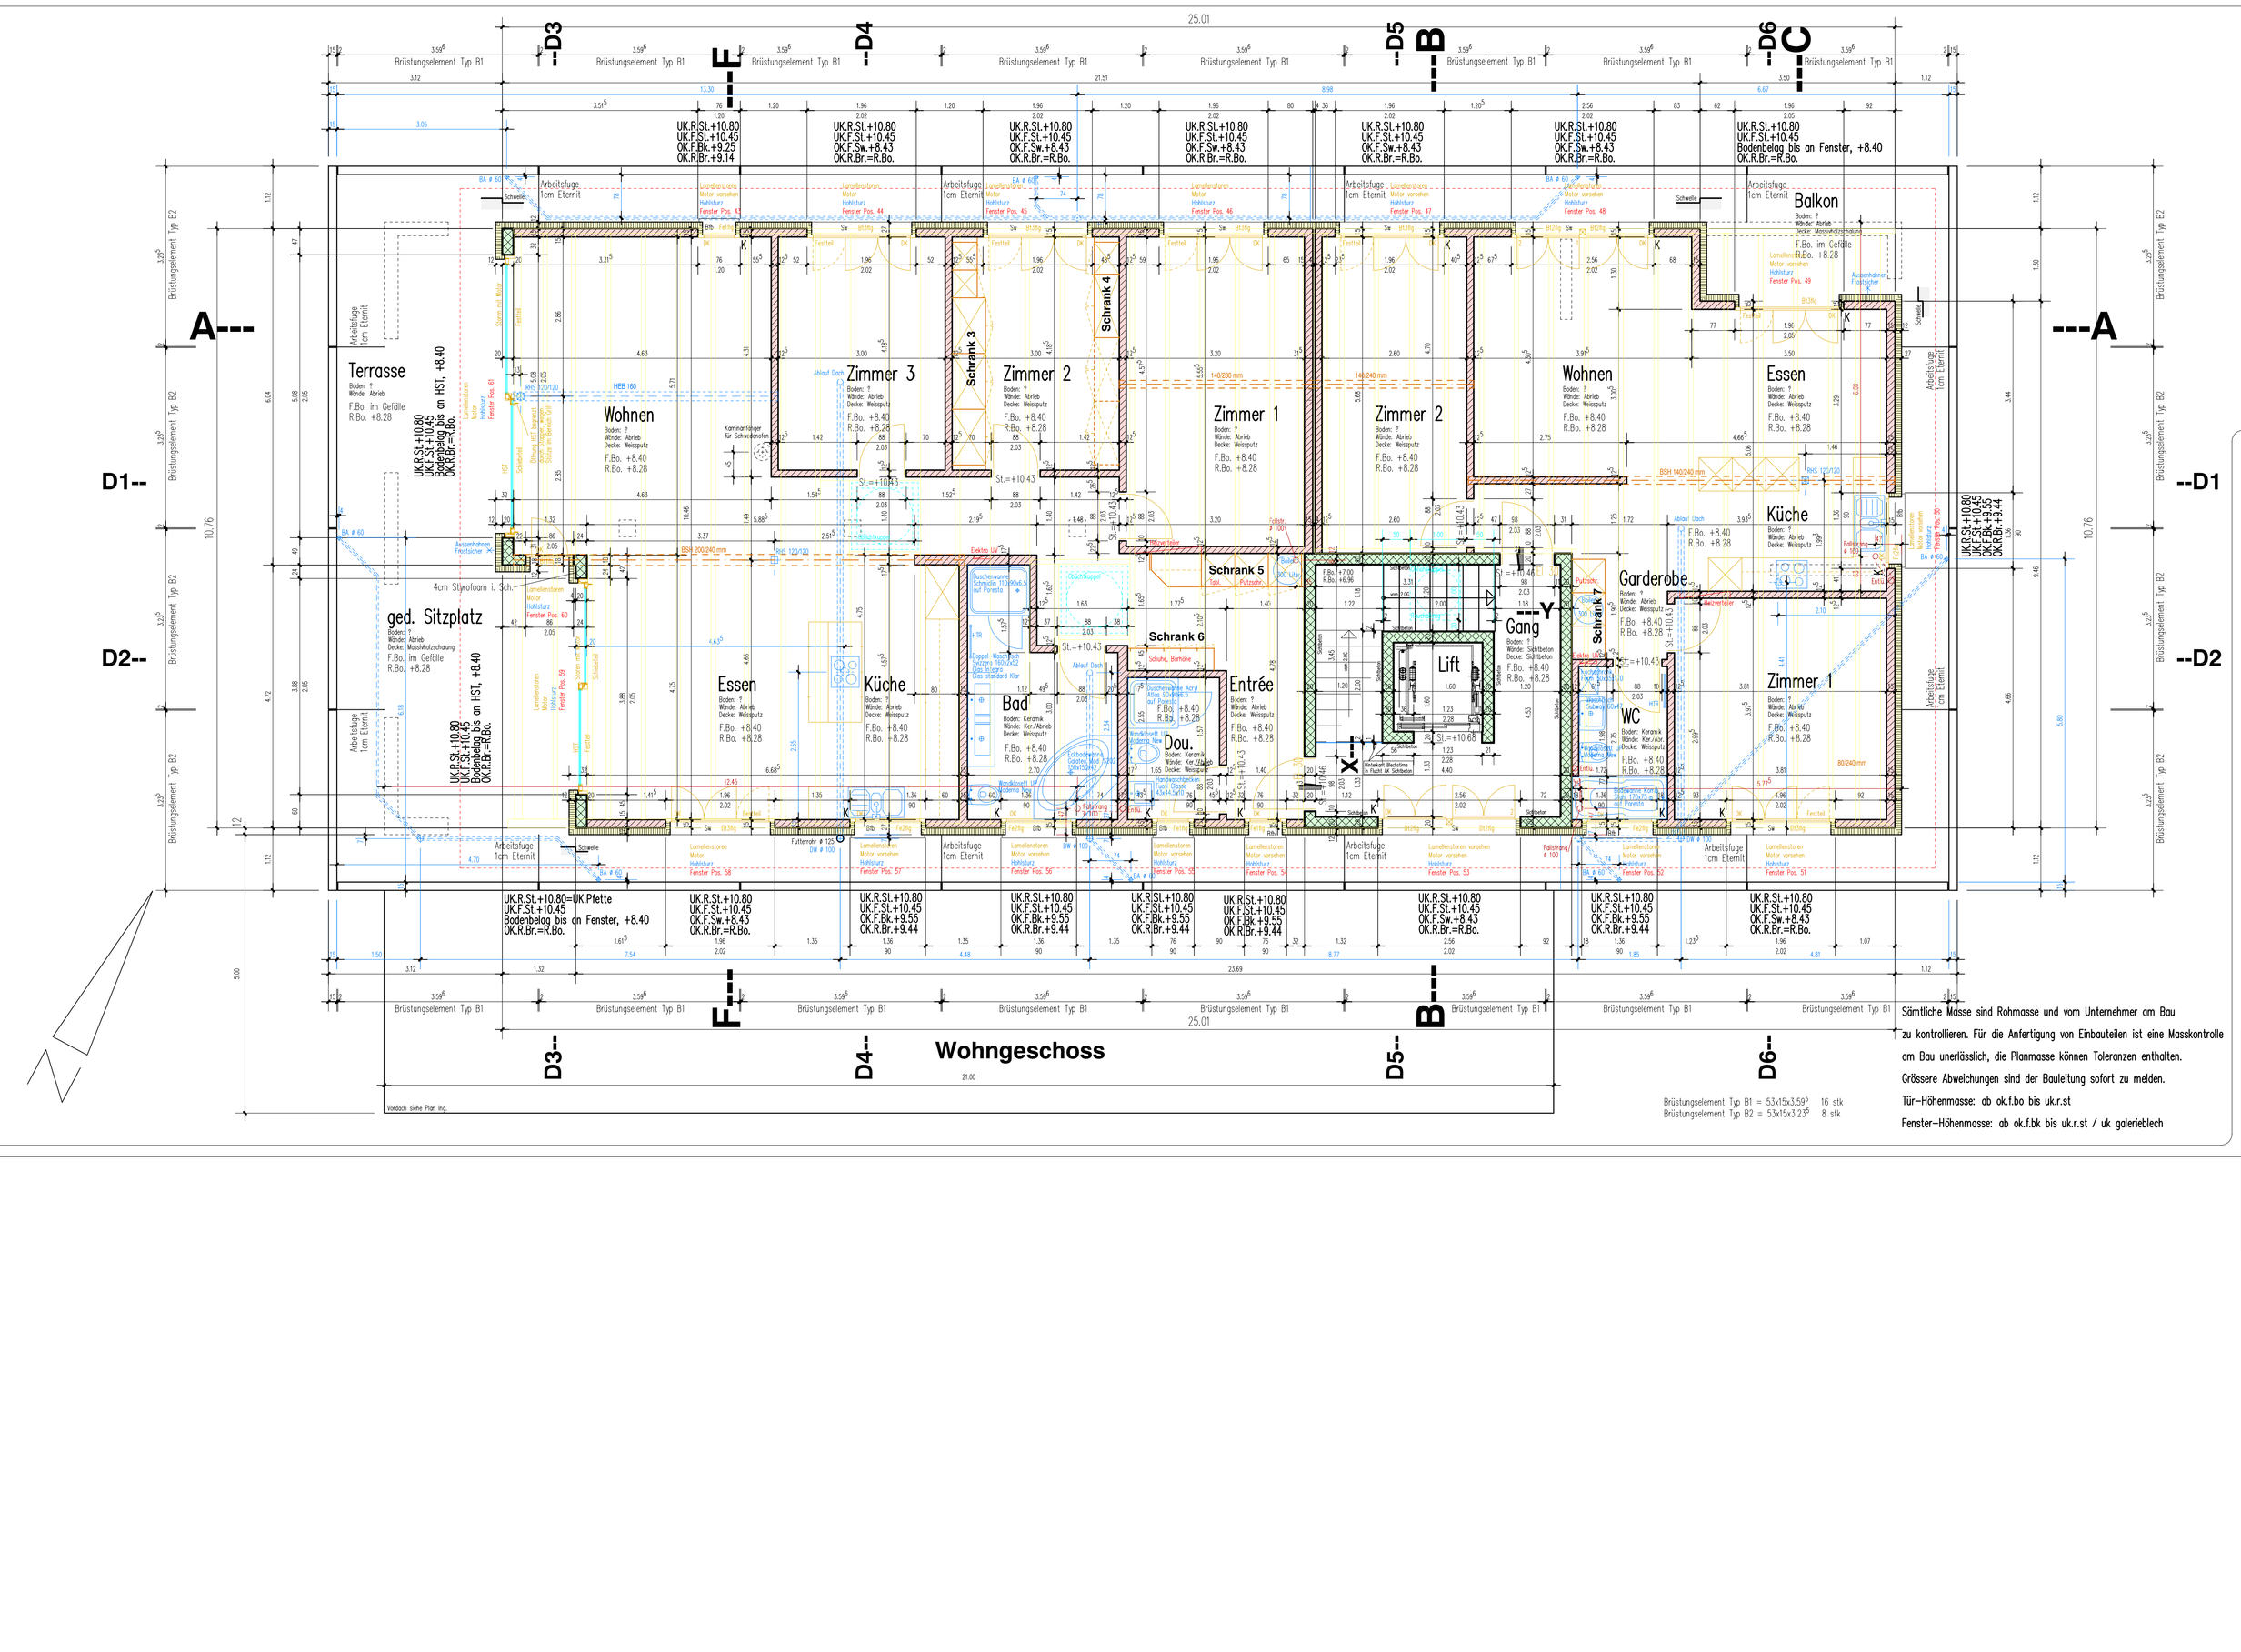

legende:

	kalksandstein	f.bo	kote fertig boden
	backstein	r.bo	kote roher boden
	beton	bk	kote fensterbank / schwelle
	wände im nächstunteren geschoss	uk	kote unterkant bauteil
k	kurbelseite für storenantrieb	ok	kote oberkant bauteil
bfb	betonfensterbank	d=	dicke bauteil

Plan für: Ausgabedatum:

MARTI ZARGEN MONTAGE

±0.00 = 497.82 m.ü.M

Neubau Gewerbehaus mit Wohnung, Ausserdorf, 6232 Geuensee

Bauherrschaft: Marti Zargen Montage GmbH, Postfach, 6210 Sursee, Tel. 041/921 69 83 079/641 69 83

272-303w

Werkplan: Grundriss Wohngeschoss Mst. 1:50

format: 105 x 42 cm
gezeichnet: pgP/CAD
datum: 27.12.2005
revidiert: 18.09.2006/pgP
revidiert: 06.10.2006/pgP
revidiert: 09.10.2006/pgP

Architekt: Rölli Architektur AG, Oberdorfstrasse 11, 6232 Geuensee Tel. 041/921 64 34 Fax 041/921 83 19

PTR

18.07.2006/pgP Flügel Küche entfernt / Sturzkote + Schwelle, Wohnungseingangstüren / Aide
20.07.2006/pgP Flüchtigkeitsfehler, Gestaltung
07.09.2006/pgP Dach- und Terrassenentwässerung
06.09.2006/pgP Badezimmer Wohnung links Waschtisch, Spiegel und Unterbau Variante Swizer
11.09.2006/pgP Vertrauf Rohr Ø60 von Bodenablauf in Balkonauskragung ausserhalb Flucht Fas
Anfänger für Schwebendielen, Wohnung rechts
Sturz Fenster pos. 60 8cm höher
Balkonlage nach Zimmermann

Sämtliche Masse sind Rohmasse und vom Unternehmer am Bau zu kontrollieren. Für die Anfertigung von Einbauteilen ist eine Masskontrolle am Bau unerlässlich, die Planmasse können Toleranzen enthalten.
Grössere Abweichungen sind der Bauleitung sofort zu melden.
Tür-Höhenmasse: ab ok.f.bo bis uk.r.st
Fenster-Höhenmasse: ab ok.f.bk bis uk.r.st / uk galerieblech

Brüstungselement Typ B1 = 53x15x3.59⁵ 16 stk
Brüstungselement Typ B2 = 53x15x3.21⁵ 8 stk