


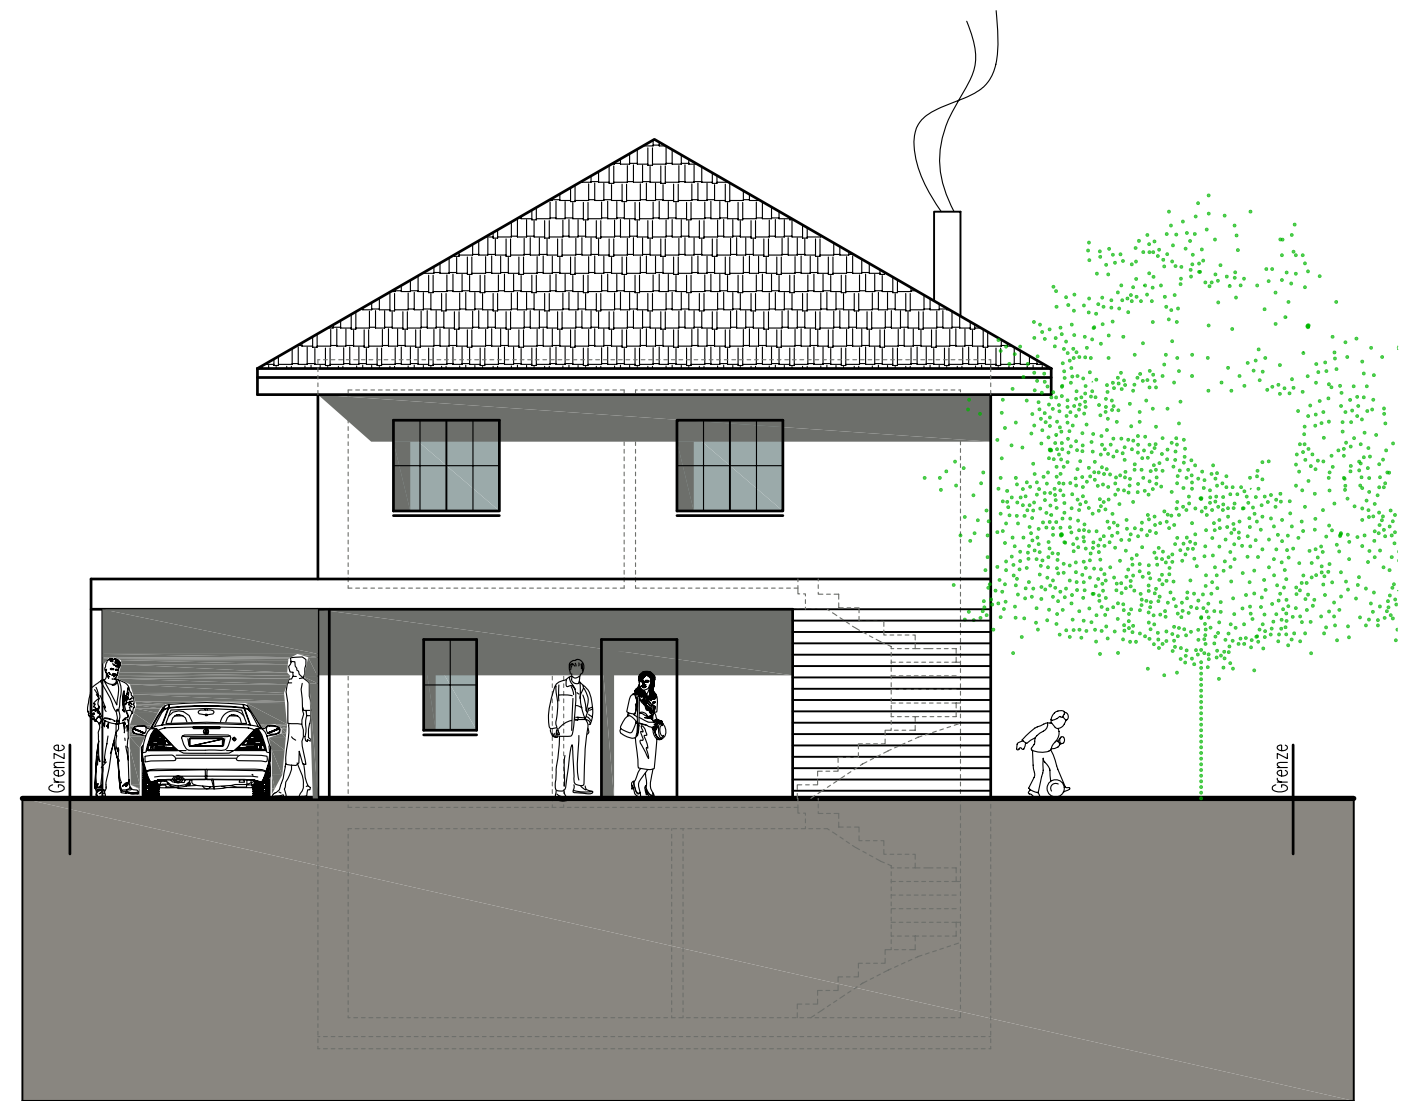

Süd-Fassade Mst. 1:100



Nord-Fassade Mst. 1:100