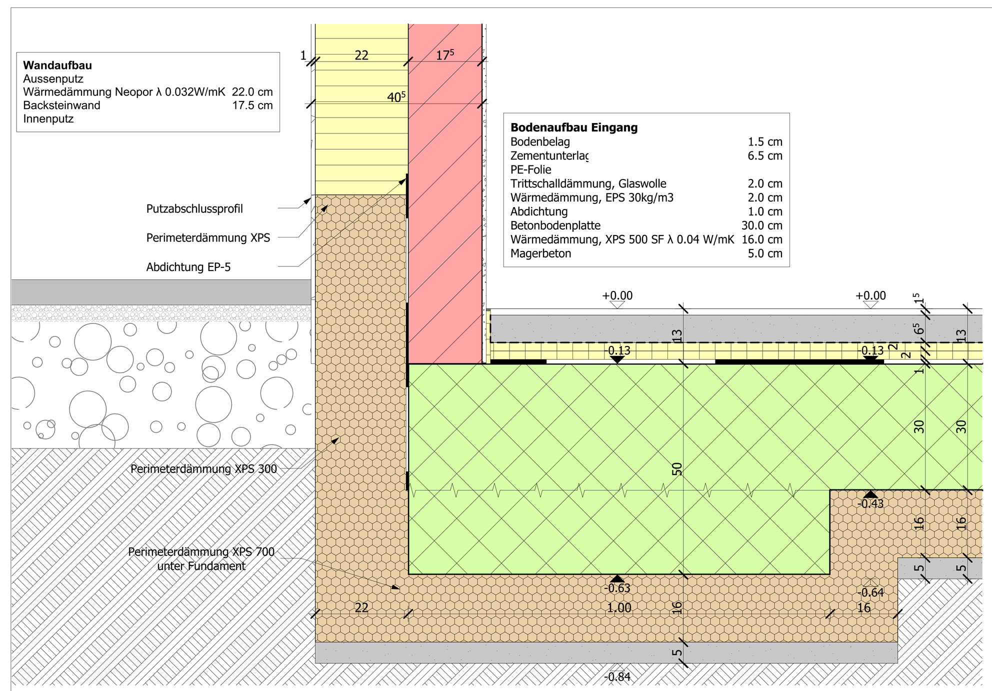

Sockeldetails Massivbau MST 1:10

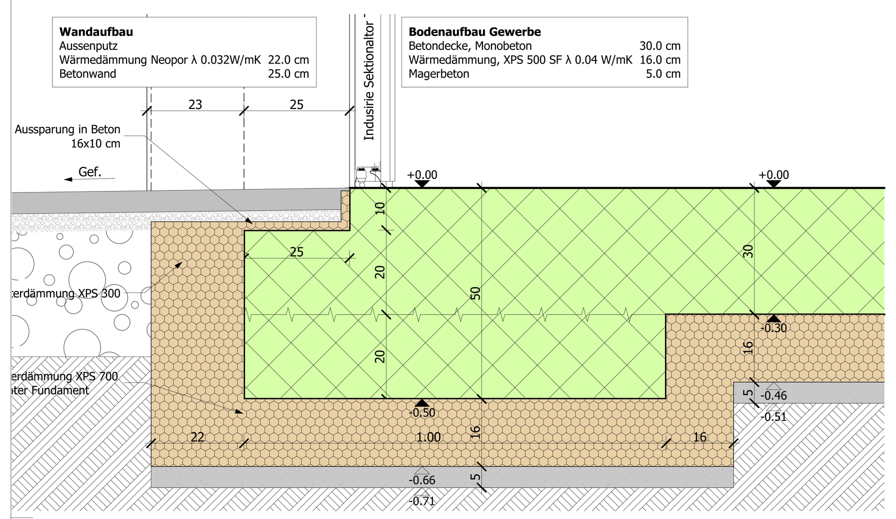

Sockeldetails Sectionaltor Massiv MST 1:10

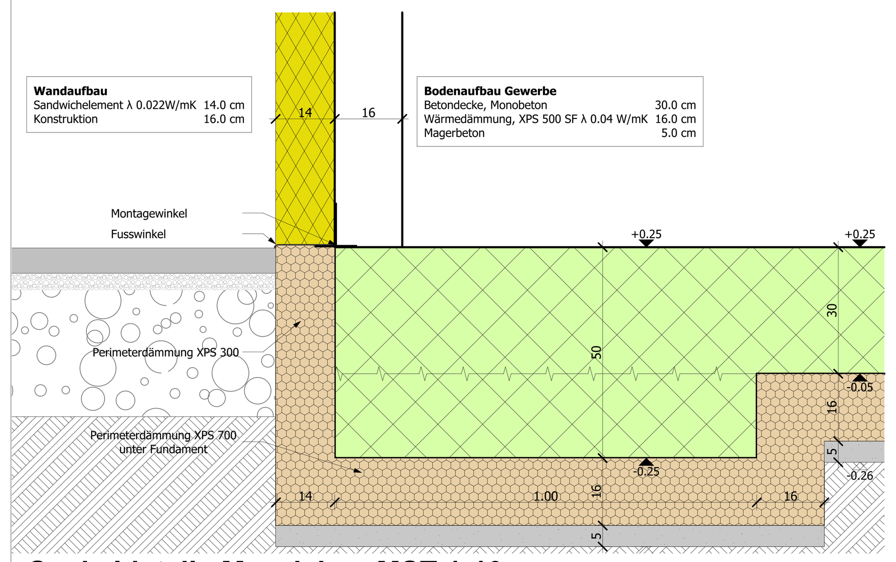

Sockeldetails Massivbau MST 1:10

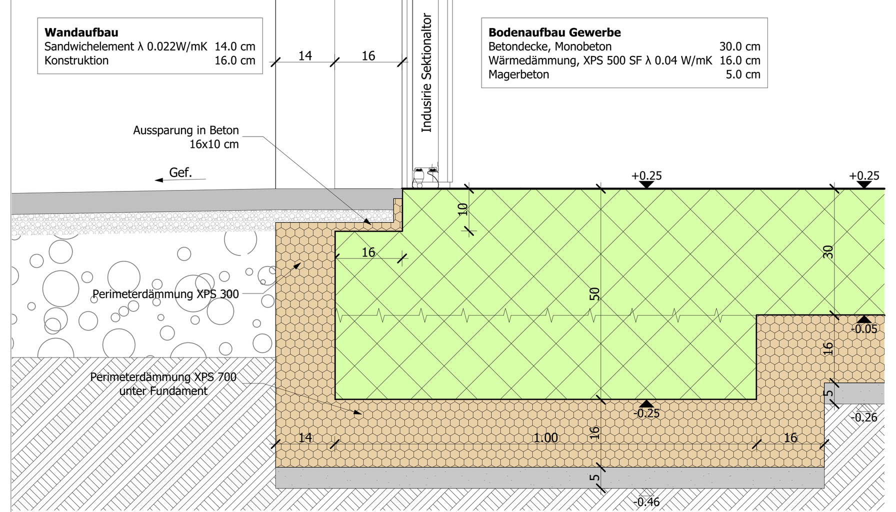

Sockeldetail Sectionaltor Metallbau MST 1:10

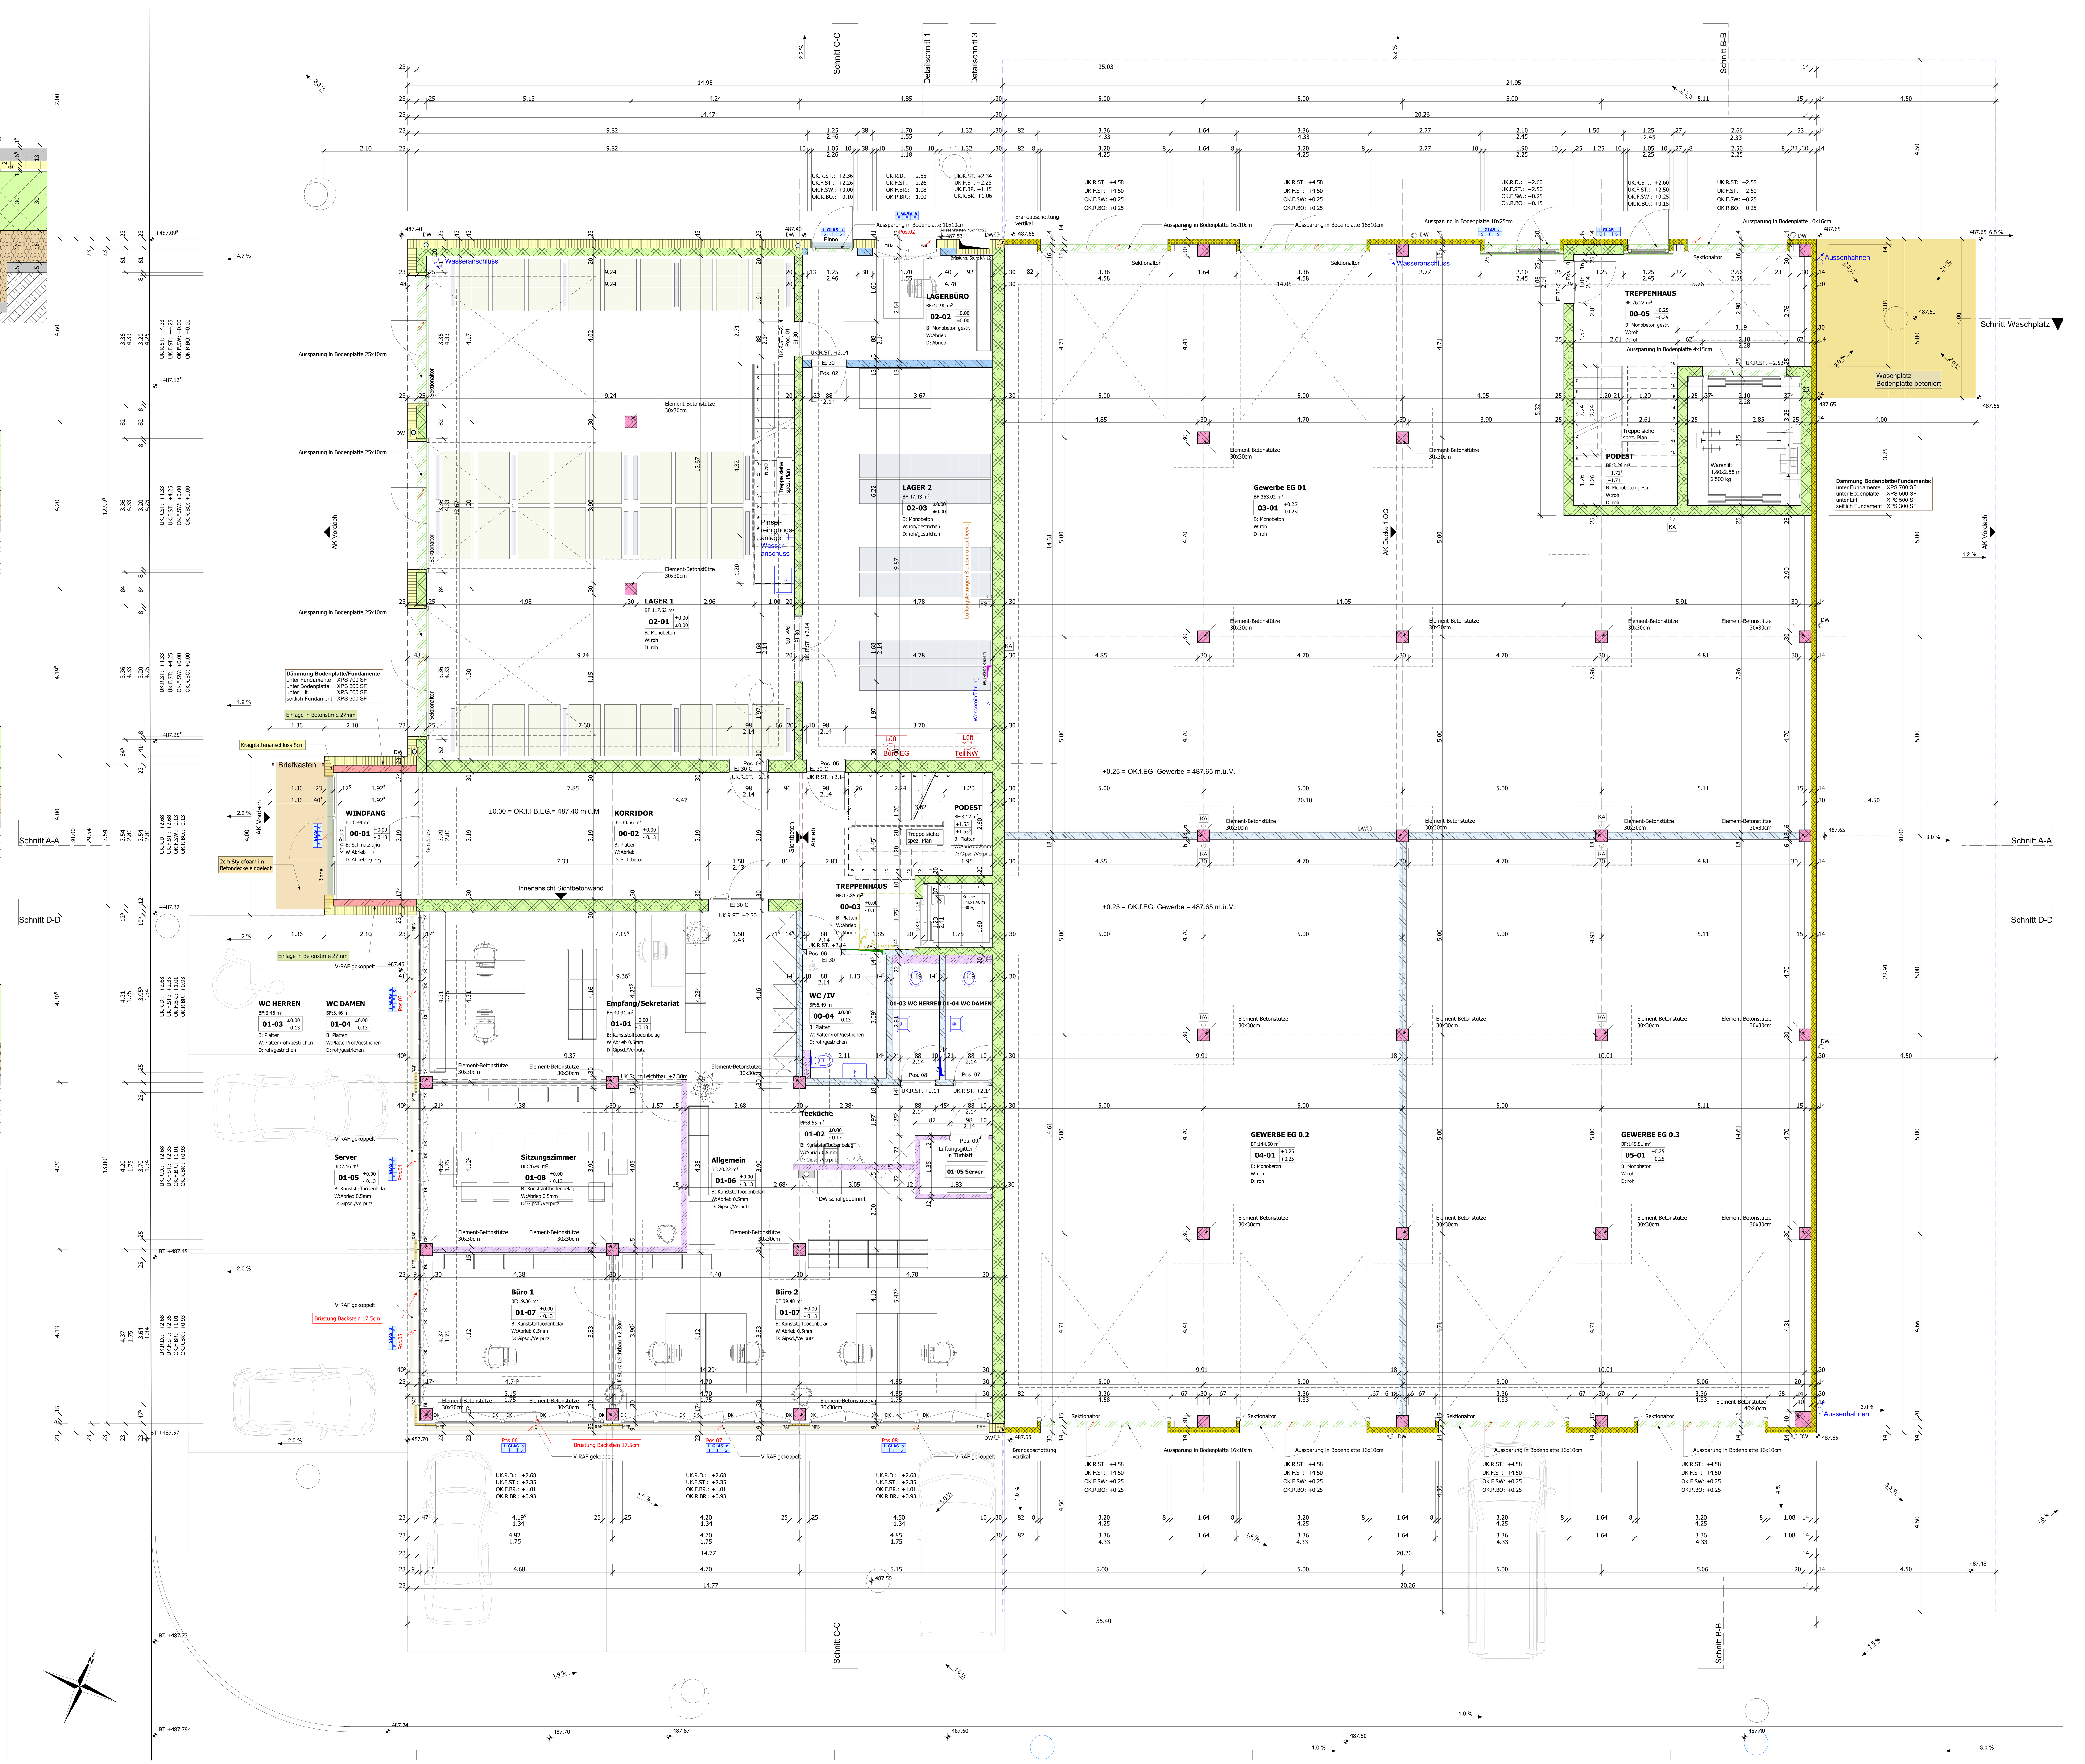

Änderungsindex

Nr.	Datum	Änderung	Zeichner
01	08.02.19	Personenlift Türanpassung, Betonwand in Treppenhaus Gewerbe ergänzt	SaM
02	21.02.19	Elementstützen Büro um 1.5cm nach innen verschoben.	sn
03	13.03.19	Warenlift auf Schachtgrösse 2.85x3.25m angepasst (vorher 3.10x3.23m), Treppenhaus mitverschoben, inkl. Zugangtüren!	sn

LEGENDE

Beton	fertig Kote	DK:	Fensterflügel mit Drehkippbeschlag, erstöffnend
Beton, wasserdicht	roh Kote	FB:	OK. fertig Boden
Backstein	elektr. Store	RB:	OK. roh Boden
Kalksandstein	UK.R.ST.: UK. roh Sturz	DW:	Dachwasser
Dämmung	UK.F.ST.: UK. fertig Sturz	BA:	Bodenablauf
Holzwerkstoff	OK.F.BR.: OK. fertig Brüstung	K	Kurbelseite für Storenantrieb
Thermur-Mauerfuss	OK.R.BR. OK. roh Brüstung	MFB:	Metallfensterbank
Murfor	OK.F.SW. OK. fertig Schwelle	MFB-GK:	Metallfensterbank, gerstenkorn-Oberfläche
Raumnummer	UK.R.BO. UK. roh Boden	RAF:	Rafflamellenstoren
fertig Boden	UK.R.D. UK. roh Decke	UP:	Unter Putz
roh Boden	BF: Bodenfläche	GEF.:	Gefälle
Betonelemente	Z'SCHW. Zementschwelle	BHV:	Bodenheizverteilung
	DF Dachfenster	SV:	Sanitärverteilung
	WM: Waschmaschine	HTR:	Handtuchradiator

SIGAB Richtlinie 002/2017
innen/ Glas /aussen
S Sicherheitsglas
F Floatglas normal
V Verbundsicherheitsglas

Sämtliche Masse sind Rohmasse und vom Unternehmer am Bau zu kontrollieren! Für die Anfertigung von Einbauteilen ist eine Masskontrolle am Bau unerlässlich, die Planmasse können Toleranzen enthalten. Grössere Abweichungen sind der Bauleitung sofort zu melden.

Türhöhen OK fertig Boden /höher gelegene Schwelle bis UK roher Sturtz
Fensterhöhen OK rohe Brüstung bis UK roher Sturtz / UK rohe Decke

Aufgrund der Setzungsabschätzung von BK Grundbau, wird die Reverenzhöhe der Erdgeschosskote um **5cm** nach oben korrigiert.

±0.00 = OK.f.FB.EG.= 487.40 m.ü.M

Druckdatum: 02.05.2019

Neubau Gewerbehaus mit Wohnung, Parz. 504, Murmattenstr. 3, 6233 Büron

Strymmo AG, Prek Bullakaj, Bahnhofstr. 20, 6233 Büron

Erdgeschoss

Plan-Nr.:	321_10
Mst:	1:50, 1:10
Format:	90 x 126cm
Datum:	22.01.2019
Gezeichnet:	sn, SaM
Sachbearbeiter:	sn
Revidiert:	08.02.2019
Revidiert:	13.03.2019
Revidiert:	
Revidiert:	
Revidiert:	
Revidiert:	

S:\Zeichnungen\321 Murmattenstrasse\Ausführung\Ausführung_Murmattenstrasse_Büron_V21.pln

Rölli Architektur AG
Oberdorfstrasse 11
6232 Geuensee
Telefon: 041/925 64 84
Fax: 041/925 64 83
Mail: info@roelli.swiss
Web: www.roelli.swiss