



Sonnhalde 8: Grundriss 1.Obergeschoss, 1:100

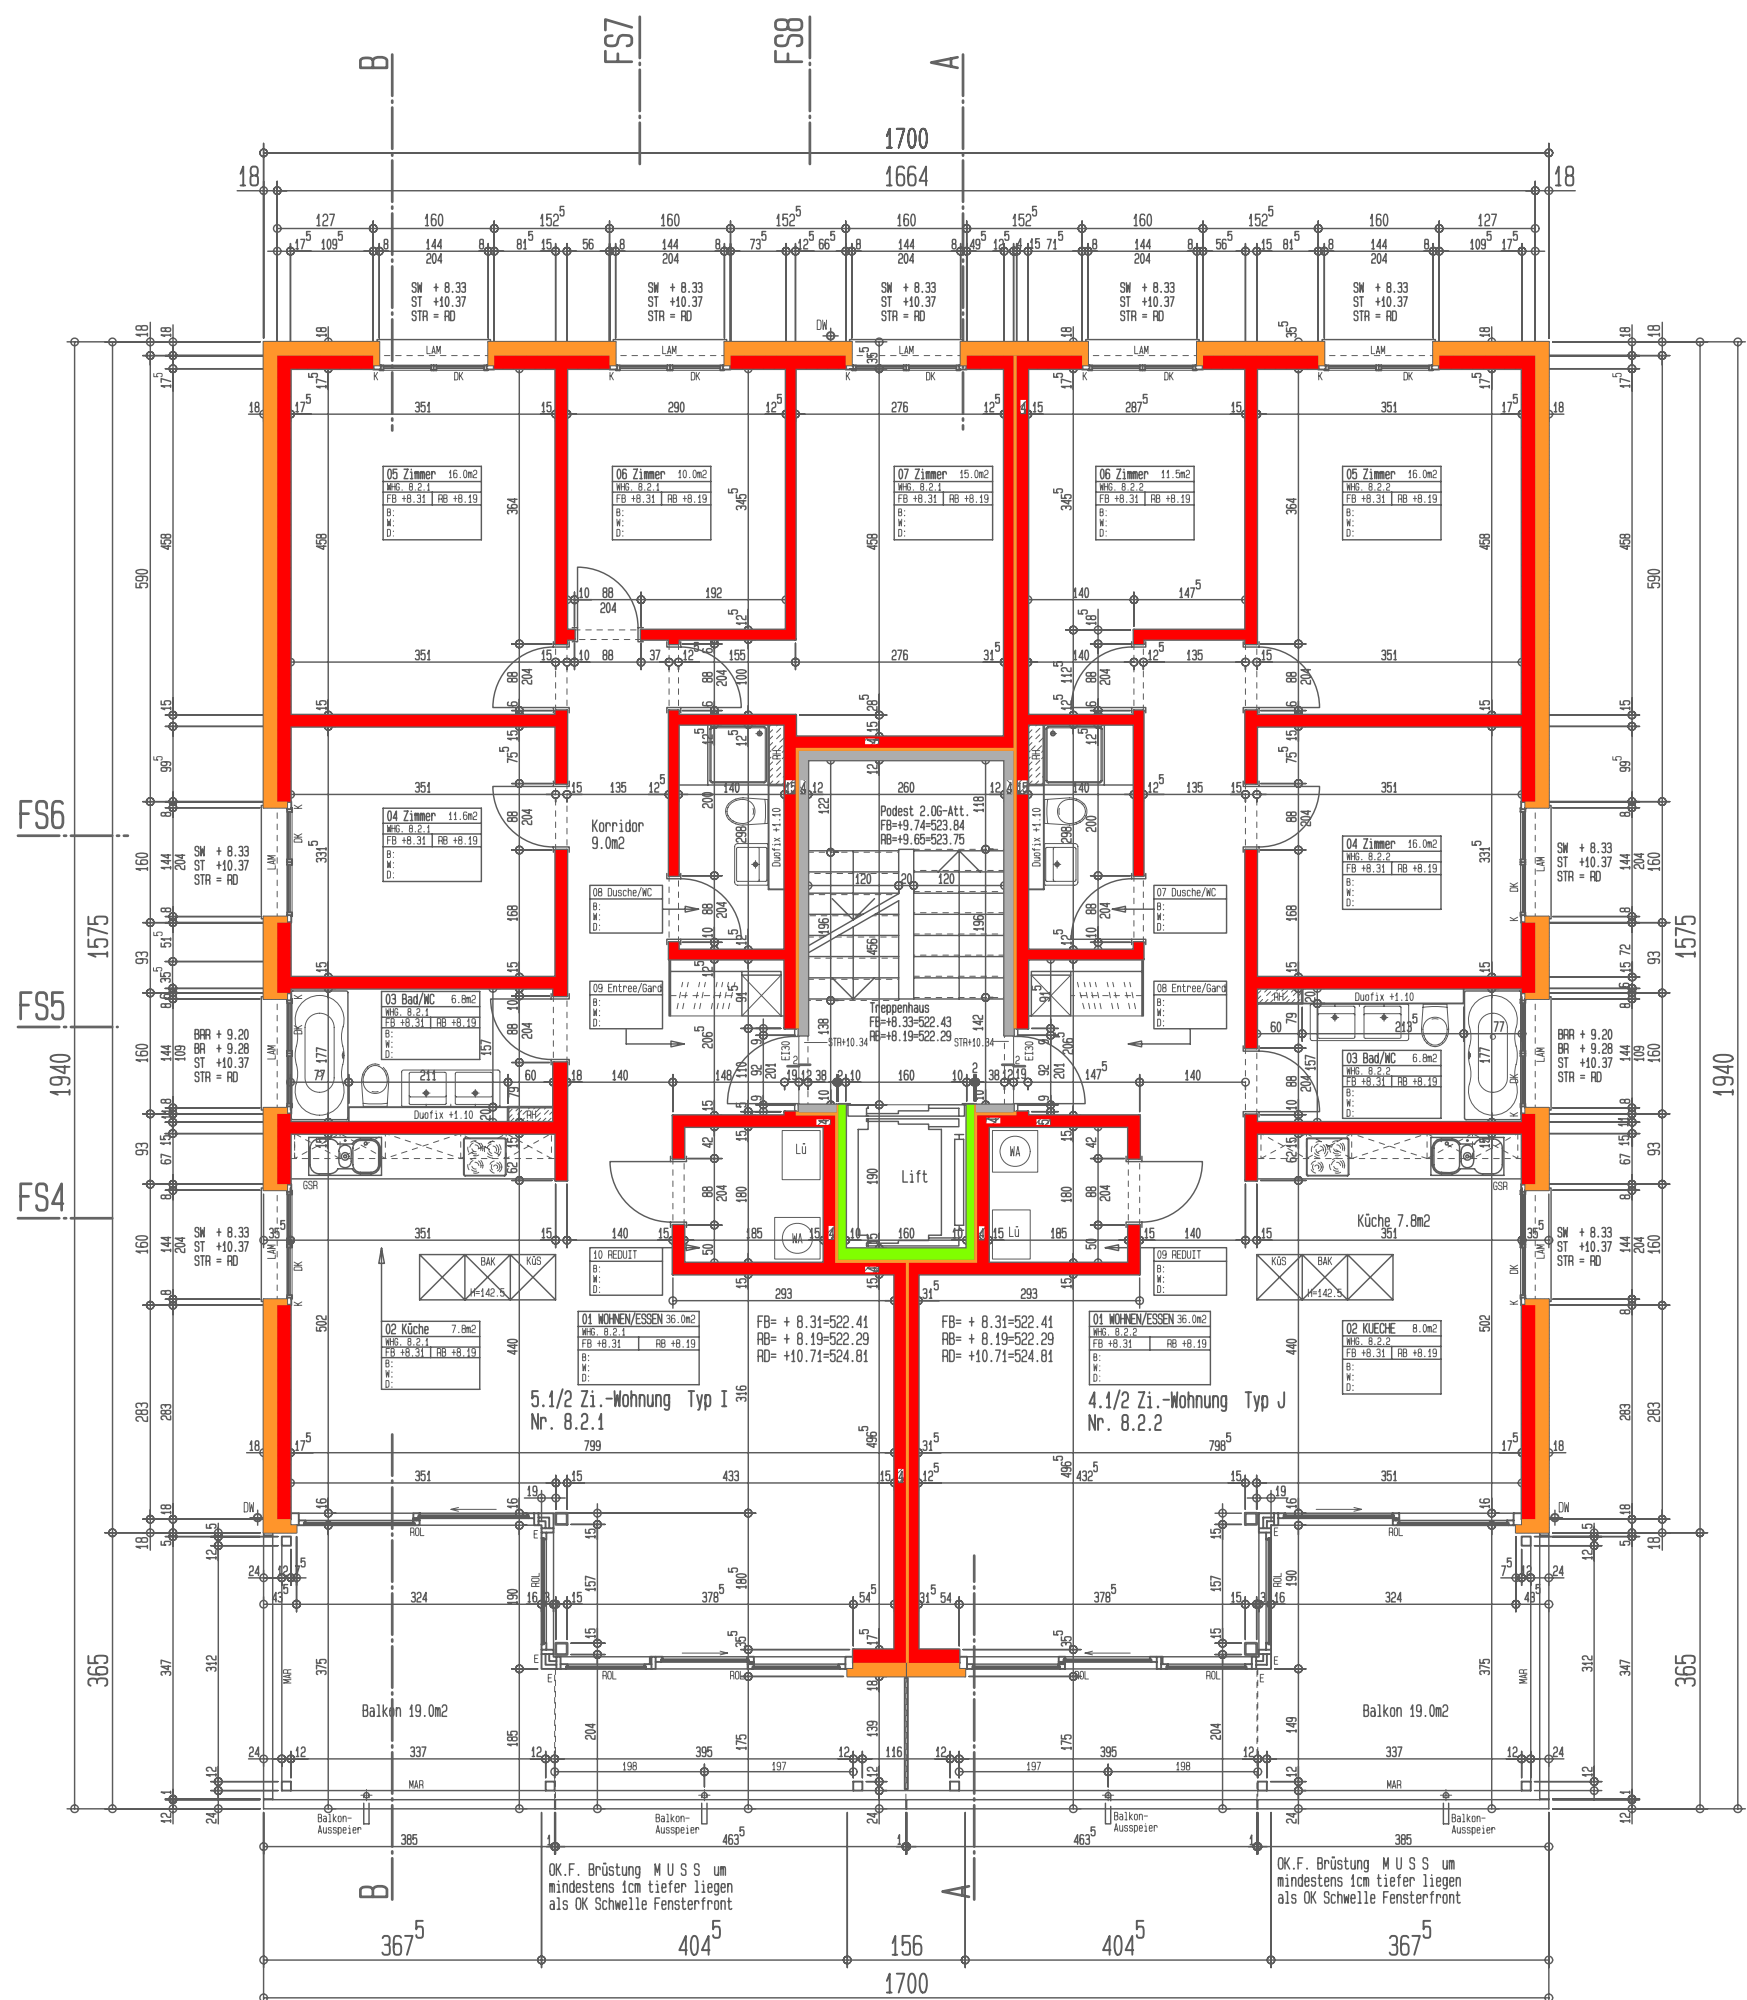

Sonnhalde 8: Grundriss 2.Obergeschoss, 1:100

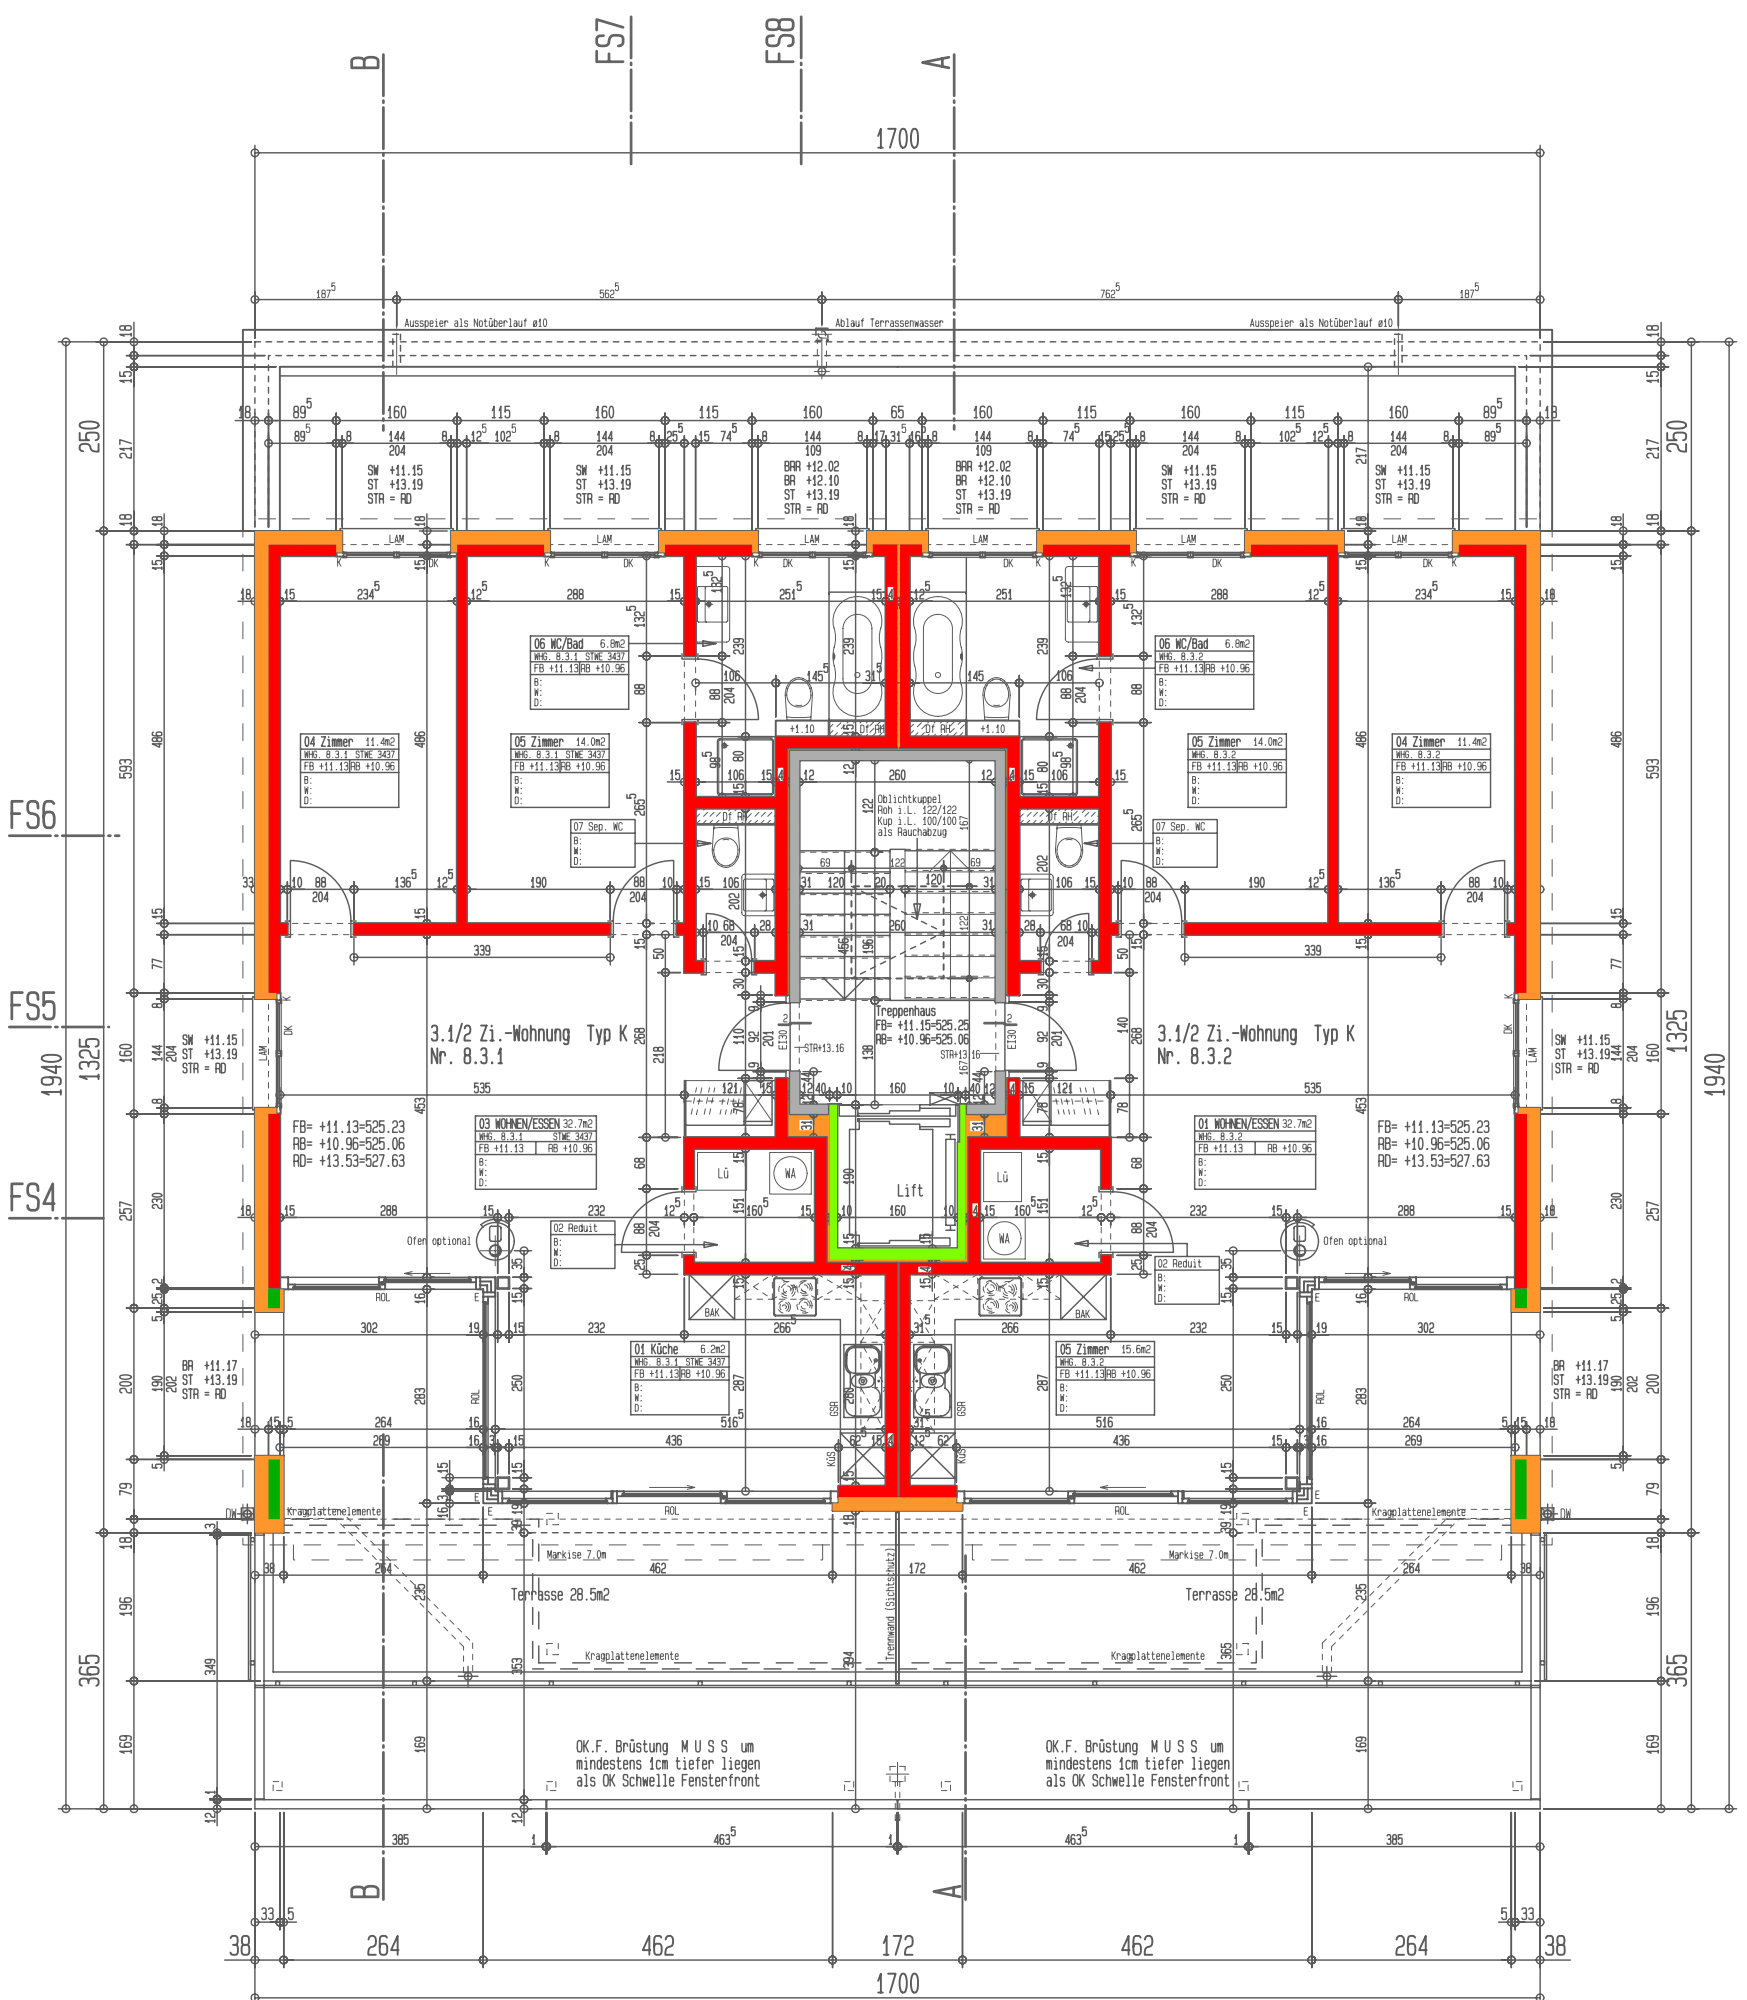

Sonnhalde 8: Grundriss Attikageschoss, 1:100

Letzter Rev.:

STÄHLBETON	BACKSTEIN	HÖLZ (MASSIV)	DÄMMUNGEN
VORFABR. BETON	KALKSANDSTEIN	SPANPLATTEN	SCHICHTEX
MÖRTEL/GIPS			MISAPOR

B = Boden
 D = Decke
 A = Außenwand
 G = Giebelwand
 U = Untergiebel
 AD = Außendecke

BR = OK. REIN BODEN	FR = OK. REIN FÜRDECKE	K/F = KORBEL o. F-ANSTRICH	OK = DREHTÜR/SCHWELLE




40.00 Haus 5 = OK.FB.EG = 514.10 M.U.M
 40.00 Haus 6 = +12cm ab OK.FB. 1.UG = 514.10 M.U.M

Bauprojekt Gestaltung Entwurf Submission, Kostenmanagement, Bauleitung
NOSETTI PARTNER
ARCHITECTEN GMBH
PROJEKTIERUNGSBUERO SIA
 Haldenstrasse 2, 6021 Emmenbrücke
 Tel. 041/260 76 50 Fax 041/260 17 40

Reelli Architektur AG
 Oberdorfstrasse 11
 6232 Geunsee
 Tel. 041/261 64 34 Fax 041/261 83 19

STALDER Generalunternehmungen GmbH Luzern

WOHN PARK MONTANA GEUNSEE
 AUSFÜHRUNGSPLAN 1:100

Grundriss Haus 8, 1.OG, 2.OG, DG

Plan Nr. 08-103
 DATUM 04.08.2007
 Mstb. 1 : 100