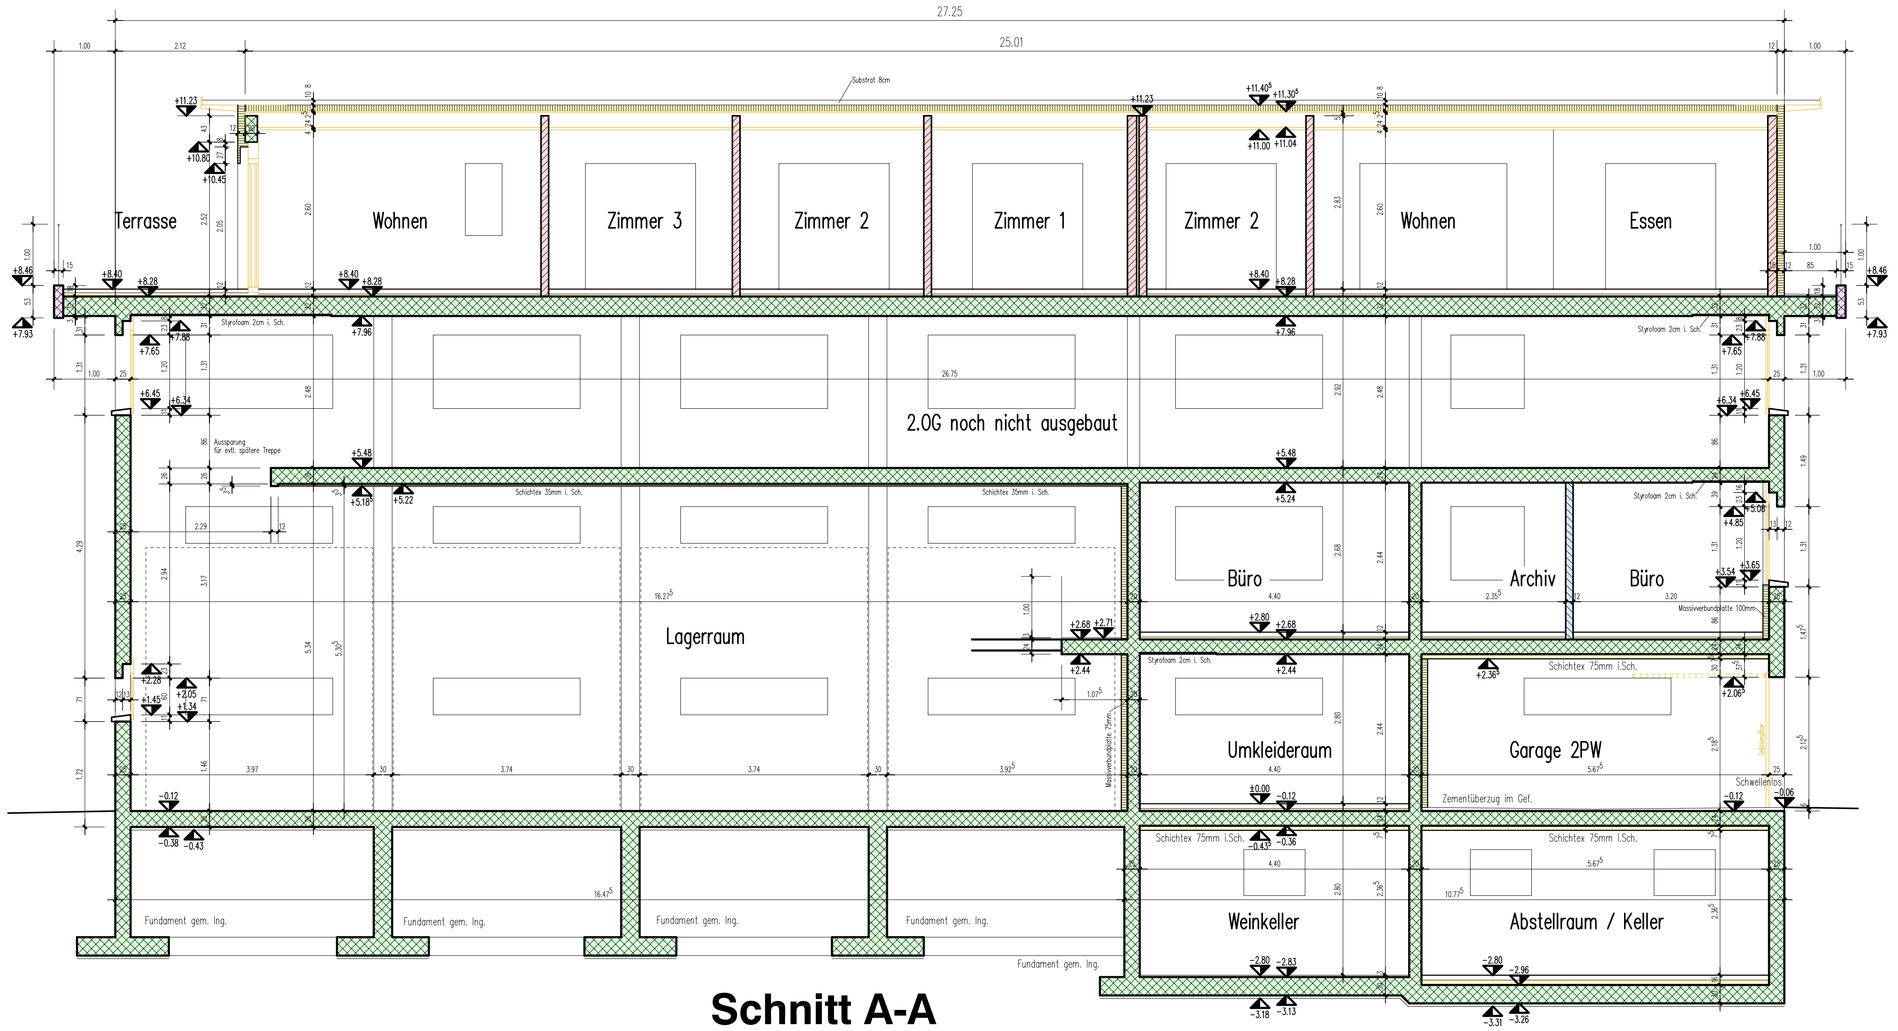

Schnitt A-A

Schnitt C

Wohngeschoss

2.0G

1.0G

EG

UG

legende:

	kalksandstein	f.bo	kote fertig boden
	backstein	r.bo	kote roher boden
	beton	bk	kote fensterbank / schwelle
	wände im nächstoberen geschoss	uk	kote unterkant bauteil
k	kurbelseite für storenantrieb	ok	kote oberkant bauteil
bfb	betonfensterbank	d=	dicke bauteil

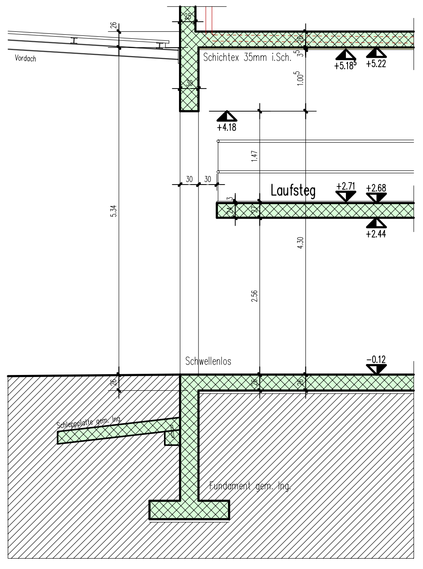

Schnitt E

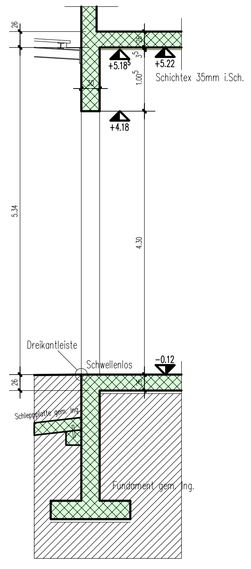

Schnitt F

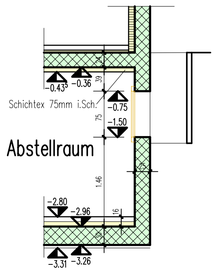

Schnitt D

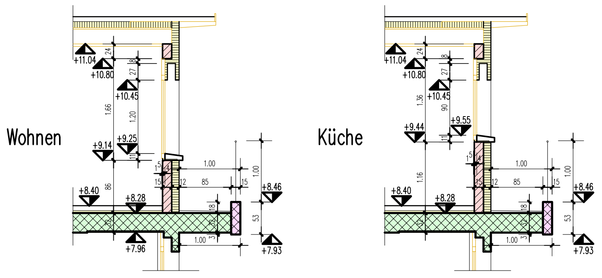

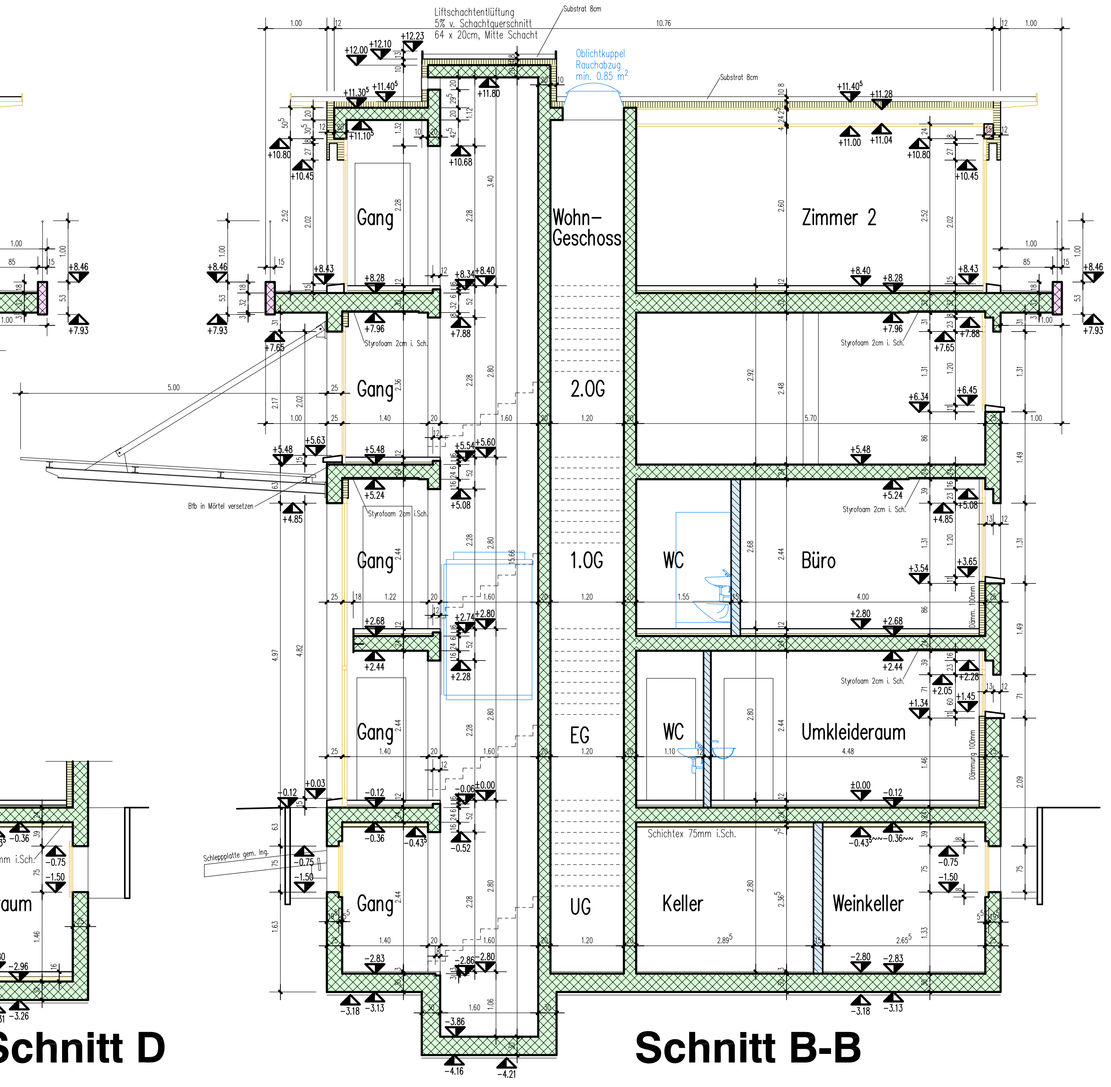

Schnitt B-B

Sämtliche Masse sind Rohmasse und vom Unternehmer am Bau zu kontrollieren. Für die Anfertigung von Einbauteilen ist eine Masskontrolle am Bau unerlässlich, die Planmasse können Toleranzen enthalten.
Grössere Abweichungen sind der Bauleitung sofort zu melden.
Tür-Höhenmasse: ob ok.f.bo bis uk.r.st
Fenster-Höhenmasse: ob ok.f.bk bis uk.r.st / uk gelerieblech

Plan für:

Ausgabedatum:

MARTI ZARGEN MONTAGE

±0.00 = 497.82 m.ü.M

Neubau Gewerbehaus mit Wohnung, Ausserdorf, 6232 Geuensee

Bauherrschaft: Marti Zargen Montage GmbH, Postfach, 6210 Sursee, Tel. 041/921 69 83 079/641 69 83

272-305w

Werkplan: Gebäudeschnitte Mst. 1:50

format:	105 x 75 cm
gezeichnet:	pp(CAD)
datum:	27.12.2005
revidiert:	12.05.2006/pp(P
revidiert:	05.07.2006/pp(P
revidiert:	20.07.2006/pp(P

Architekt: Rölli Architektur AG, Oberdorfstrasse 11, 6232 Geuensee Tel. 041/921 64 34 Fax 041/921 83 19

Kein Styrofoam unter Decke Büro 1.OG gegen Lagerraum Dachgeschoss