

Flying Ranch AG
6234 Triengen


Flugplatz Triengen

Pistenverlängerung


Ausführungsprojekt

Markierungsplan 1:500


Detail ① : Holding position marking 1:100

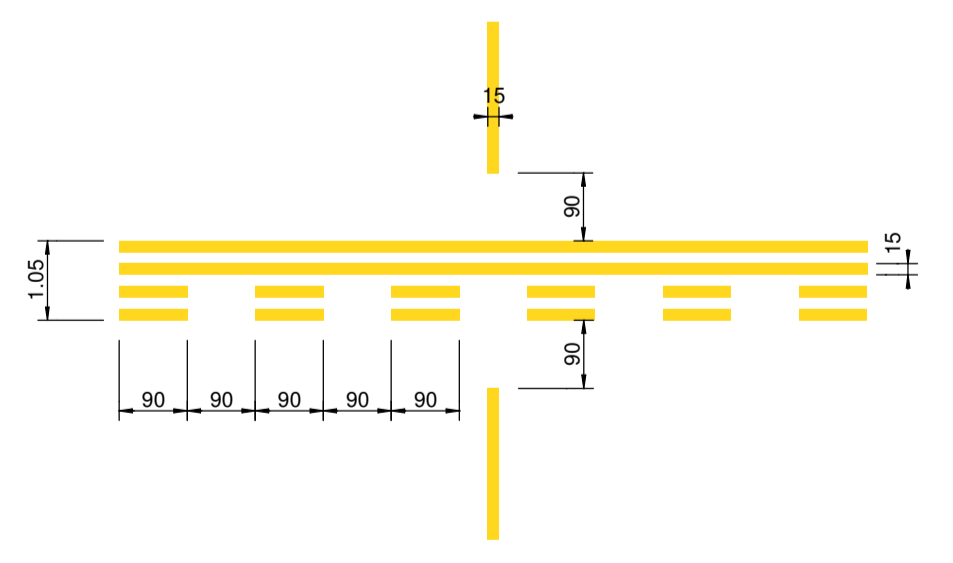


Detail ② : STOP - Marking, aircraft stand safety line 1:100

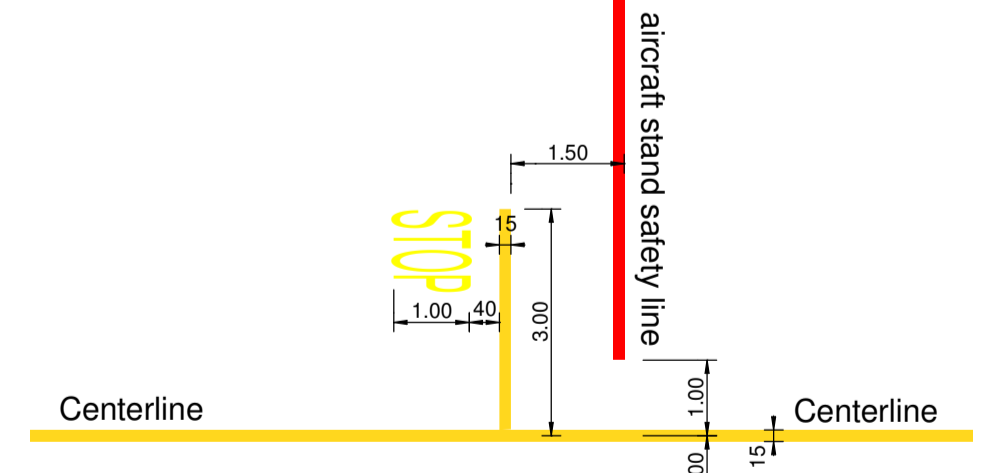


Detail ③ : Holding position marking Rollweg Gras 1:100

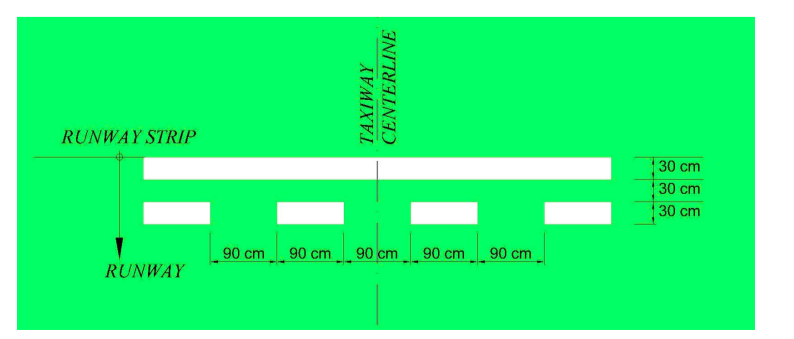

Detail ④ : Taxilane 1:100

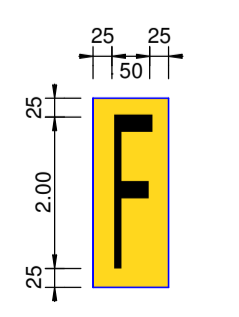


Detail ⑤ : Standplatz-Bezeichnung 1:100

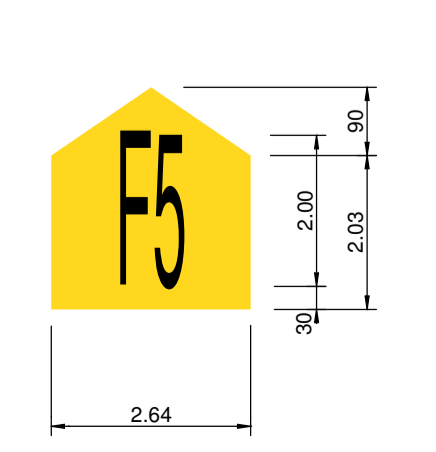


Markierungen

- Markierungen Piste, Weiss, RAL 9016
- Markierung Rolllinien gelb (cockpit over centre-line), Verkehrsgelb, RAL 1023 TWY K und alle Linien auf Piste: b = 15cm, Abstellorganisation: b = 15cm
- Markierung aircraft stand safety lines, Verkehrsgelb, RAL 3020 Breite: b = 15 cm

Schriftbild für alle Markierungen gemäss ICAO Annex 14, Volume 1, Appendix 3. MANDATORY INSTRUCTION MARKINGS AND INFORMATION MARKINGS

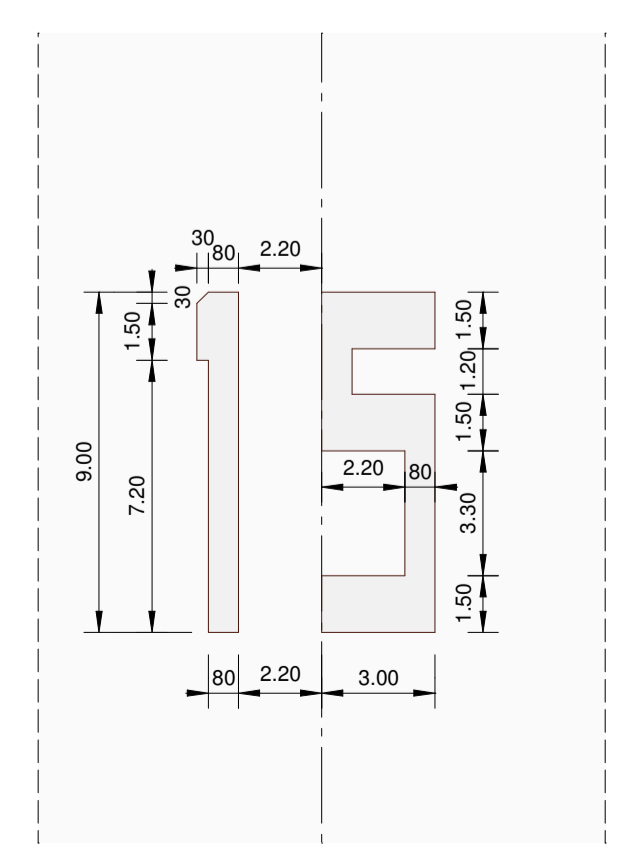

Markierung Schwelle und Pistenmittellinie 1:200

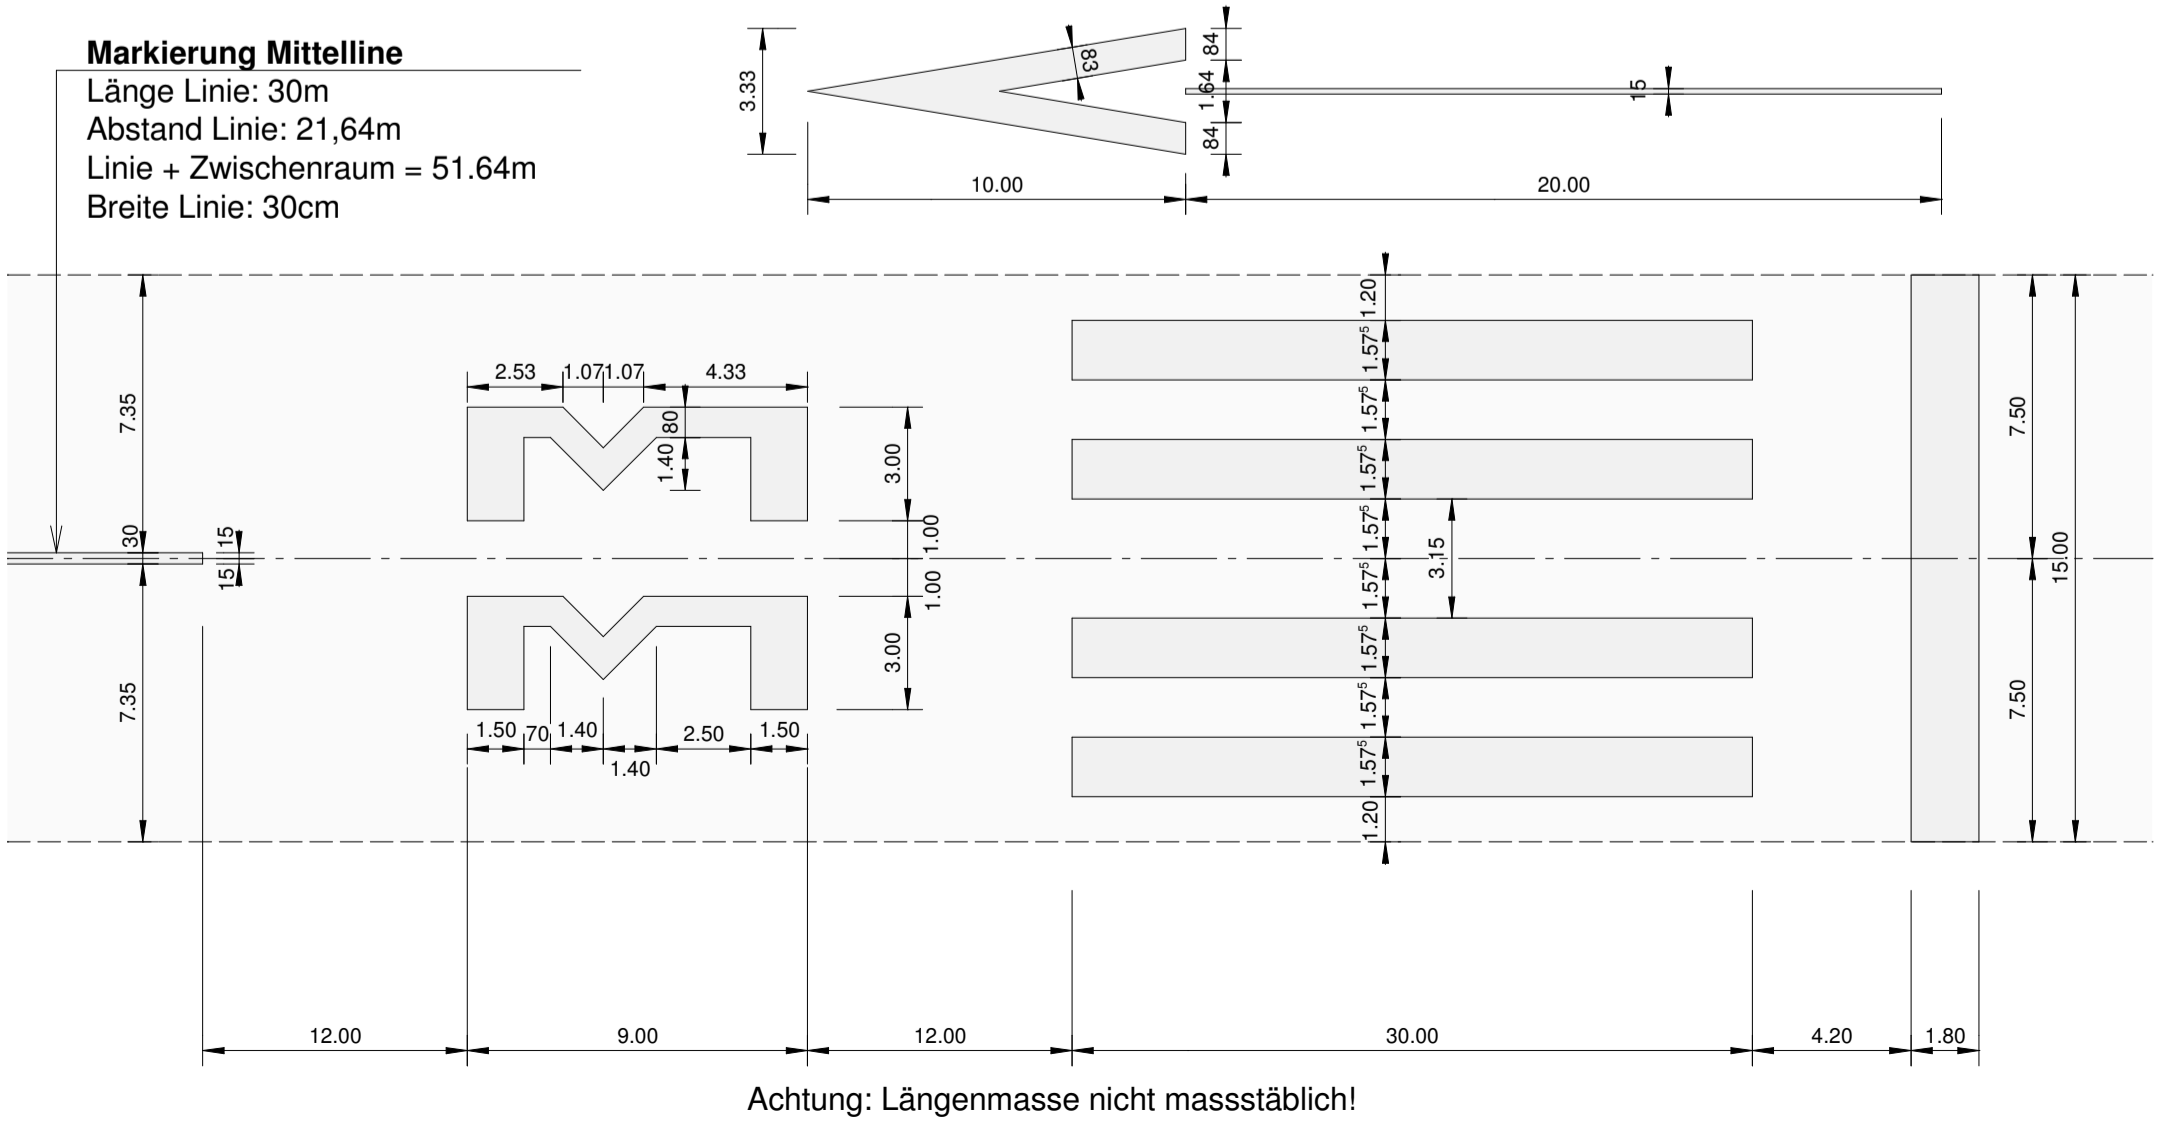

Änderungen					
Index	Datum	Beschrieb	Gez.	Gepr.	Freig.
A					
B					
C					
D					
E					

Erstausgabe			Auftrags-Nr.	
Gez. mü	Gepr. mü	Freig.	10'212	
BÄCHTOLD & MOOR 3000 Bern 31 - Giacomettistr. 15 - T 031 350 88 89 - F 031 350 88 89 3608 Thun - Allmendengstr. 24 - T 033 334 04 04 - F 033 334 04 00 3210 Kerzers - Mühlerain 42 B - T 031 756 10 50 - F 031 351 28 81			Plan-Nr.	
Ingenieure-Planer ILL			12	