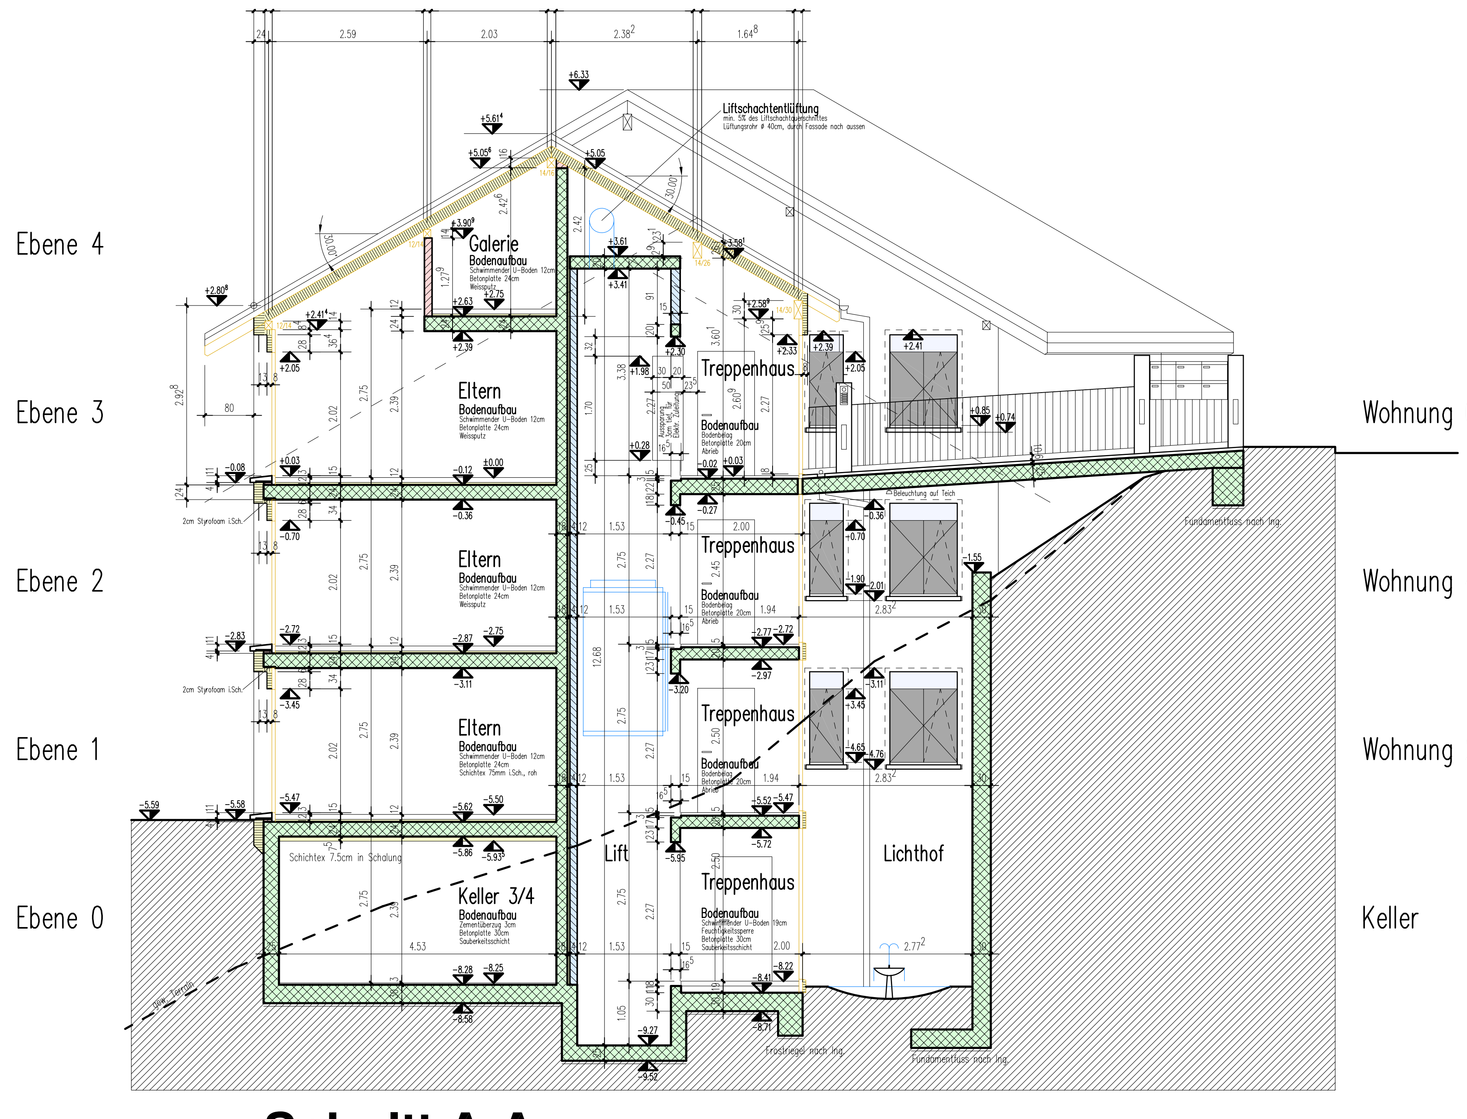

Schnitt A-A

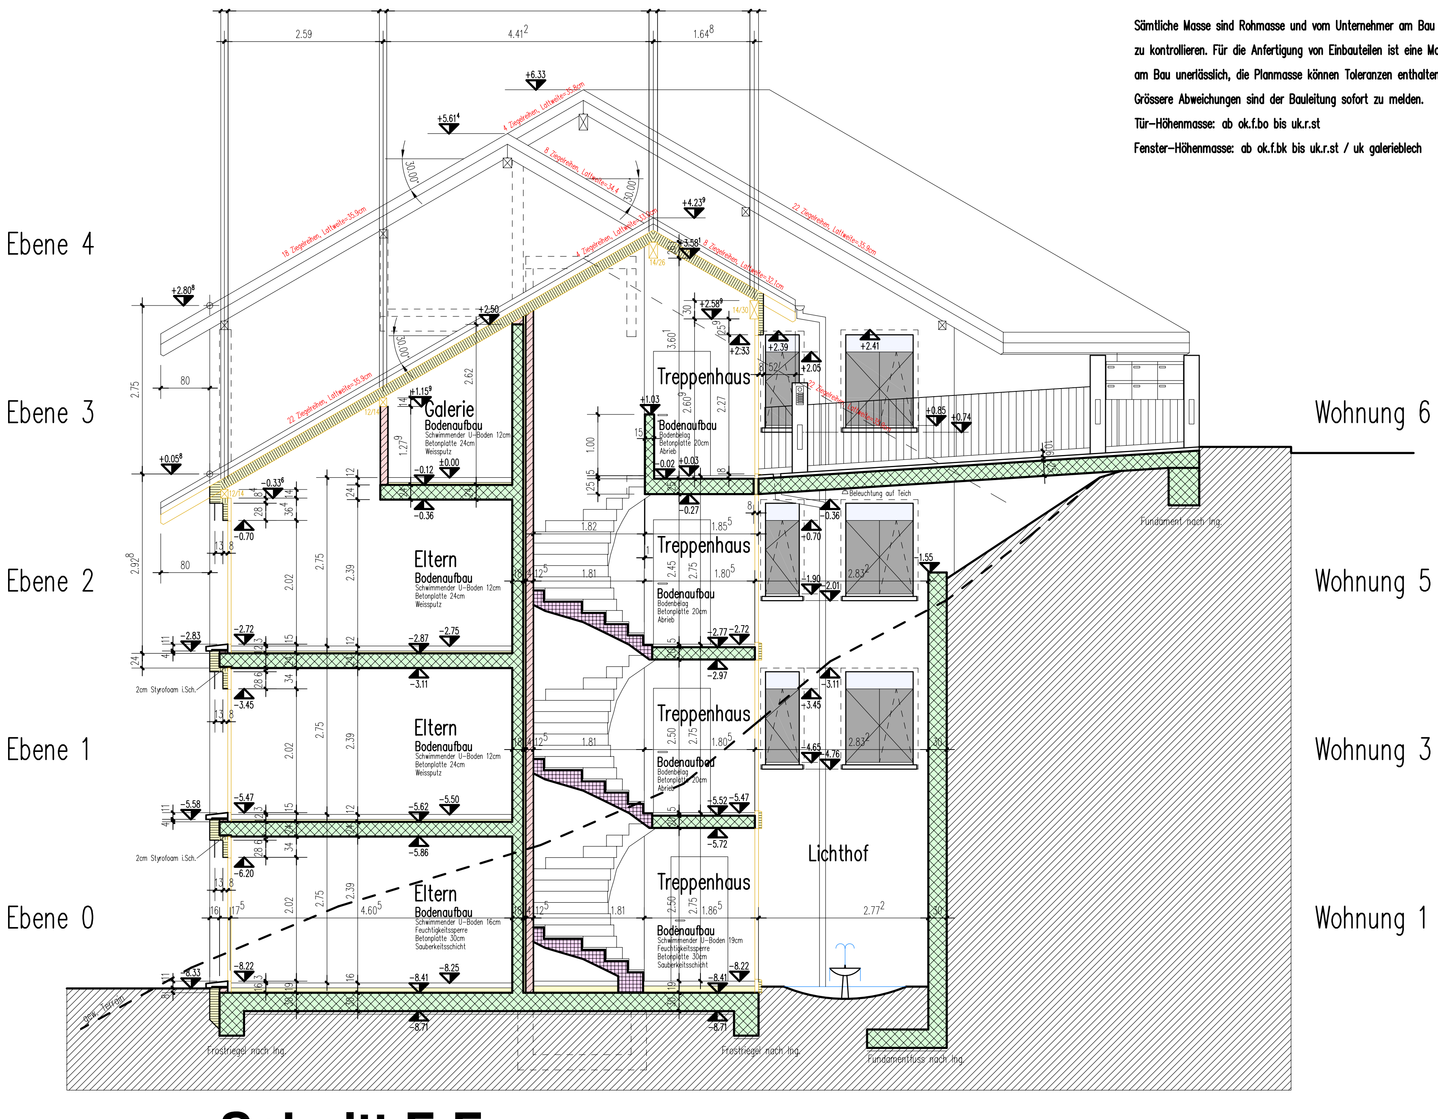

Schnitt F-F

Sämtliche Masse sind Rohmasse und vom Unternehmer am Bau zu kontrollieren. Für die Anfertigung von Einbauteilen ist eine Masskontrolle am Bau unerlässlich, die Planmasse können Toleranzen enthalten.
Grössere Abweichungen sind der Bauleitung sofort zu melden.
Tür-Höhenmasse: ab ok.f.bo bis uk.r.st
Fenster-Höhenmasse: ab ok.f.bk bis uk.r.st / uk galerieblech

legende:

	kalksandstein	f.bo
	backstein	r.bo
	beton	bk
	wände im nächstoberen geschoss	uk
k	kurbelseite für storenantrieb	ok
bfb	betonfensterbank	d=

Plan für: Au

Waller A
Bauunternehmu
6233 Büron - 6234 Trieng

±0.00 = 563.00 m.ü.M = OK F. Boden Ebene 3 = 1.63 tiefer als Höhenf
Höhenfixpunkt Polygonpunkt Nr.716 = 564.63 m.ü.M.

Neubau 6-FH "CASA PANORAMICA" Galgerain 42, P

Bauherrschaft: Waller AG, Bauunternehmung, Postfach 165, 6233 Büron Tel. 041/933 19 20

Werkplan: Gebäudeschnitte A-A, F- Mst. 1:

Architekt: Rölli Architektur AG, Oberdorfstrasse 11, 6232 Geuensee Tel. 041/921 64 34 Fax 041/92

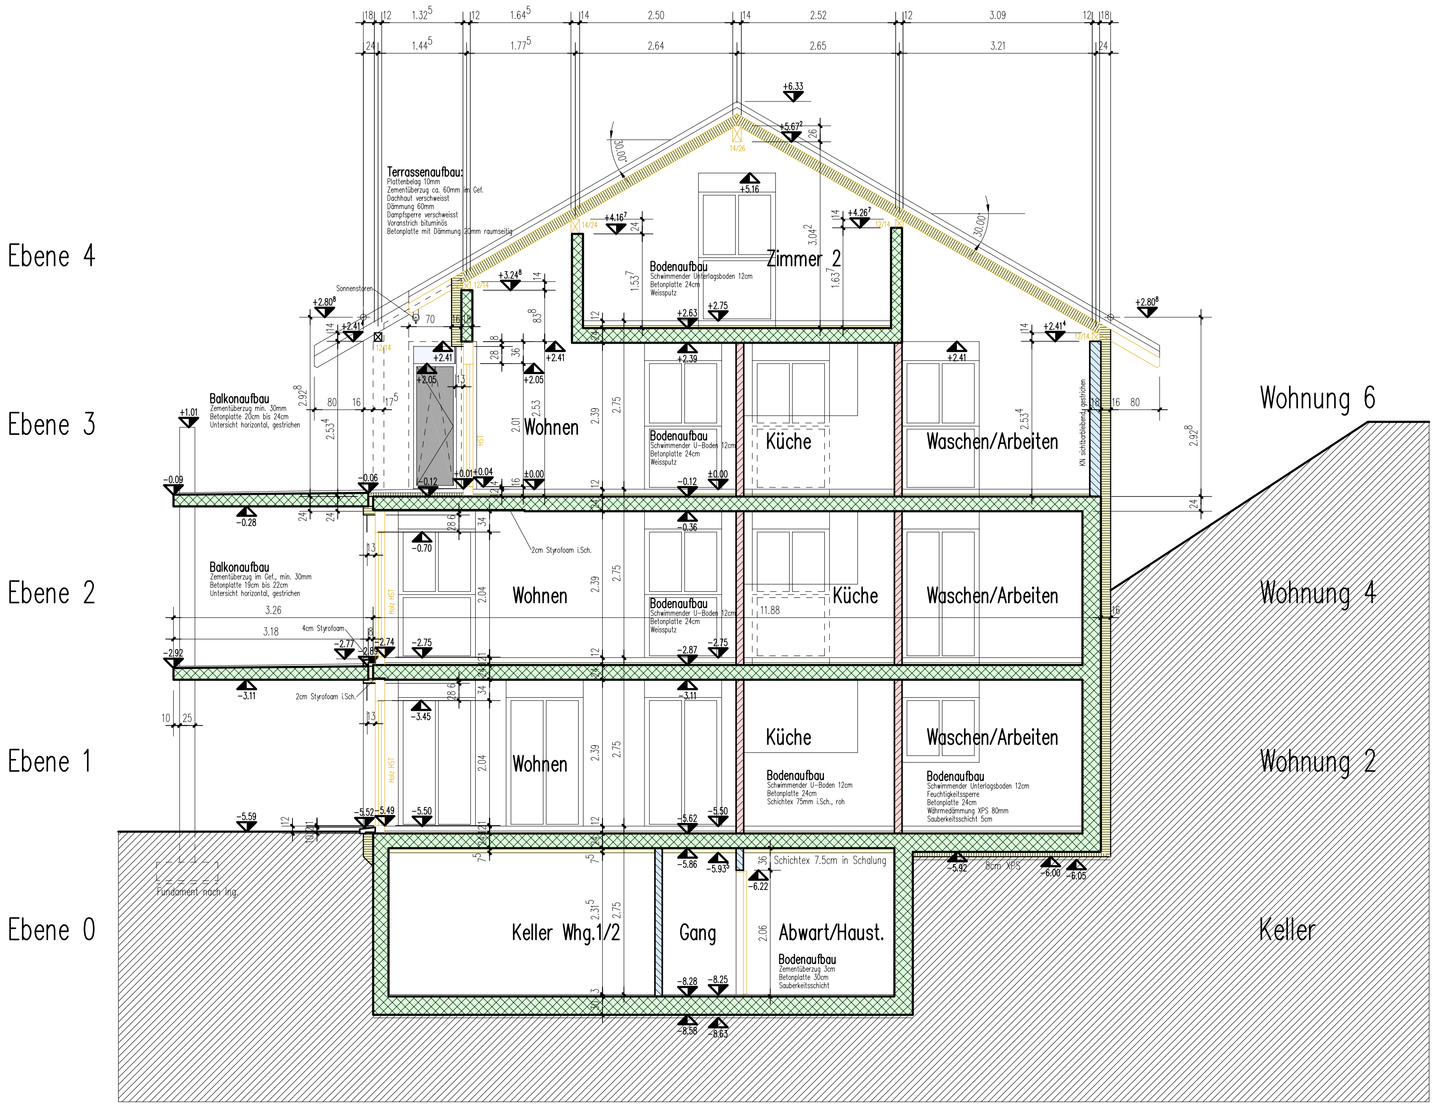

Schnitt B-B

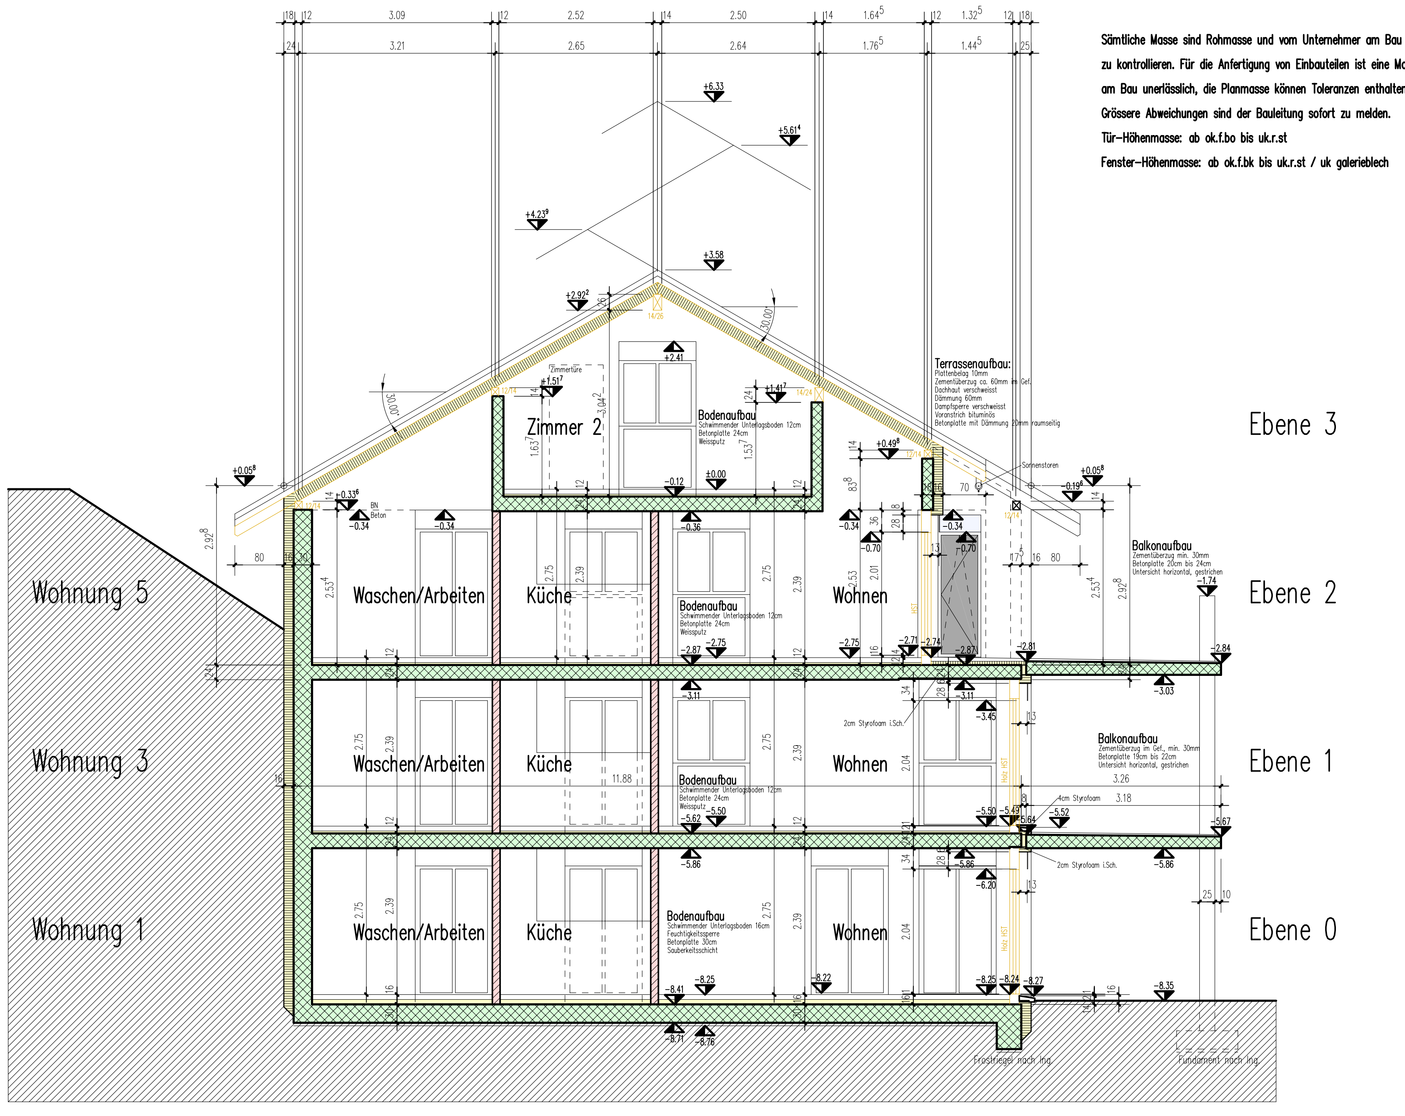

Schnitt C-C

Sämtliche Masse sind Rohmasse und vom Unternehmer am Bau zu kontrollieren. Für die Anfertigung von Einbauteilen ist eine Masskontrolle am Bau unerlässlich, die Planmasse können Toleranzen enthalten.
Grössere Abweichungen sind der Bauleitung sofort zu melden.
Tür-Höhenmasse: ab ok.f.bo bis uk.r.st
Fenster-Höhenmasse: ab ok.f.bk bis uk.r.st / uk galerieblech

legende:

	kalksandstein	f.bo
	backstein	r.bo
	beton	bk
	wände im nächstoberen geschoss	uk
k	kurbelseite für storenantrieb	ok
bfb	betonfensterbank	d=

Plan für: Au

Waller A
Bauunternehmu
6233 Büron - 6234 Trieng

±0.00 = 563.00 m.ü.M = OK F. Boden Ebene 3 = 1.63 tiefer als Höhenf
Höhenfixpunkt Polygonpunkt Nr.716 = 564.63 m.ü.M.

Neubau 6-FH "CASA PANORAMICA" Galgerain 42, P

Bauherrschaft: Waller AG, Bauunternehmung, Postfach 165, 6233 Büron Tel. 041/933 19 20

Werkplan: Gebäudeschnitte B-B, C- Mst. 1:

Architekt: Rölli Architektur AG, Oberdorfstrasse 11, 6232 Geuensee Tel. 041/921 64 34 Fax 041/92