


Schnitt E


Decke über Ebene 0
 d = 24 cm
 OK roh = -5,62
 UK roh = -5,86
 Schichtex. 75mm i.Sch.

Decke über Ebene 0
 d = 20 bis 26cm
 OK roh = im Gefälle
 UK roh = -5,86

Stiegschacht ø 60
 für Metallkesselaussparung
 D = 5,76
 Deckenöhe ca. 20cm
 unter terpenh?
 L = 100cm
 Betondeckel 0,510

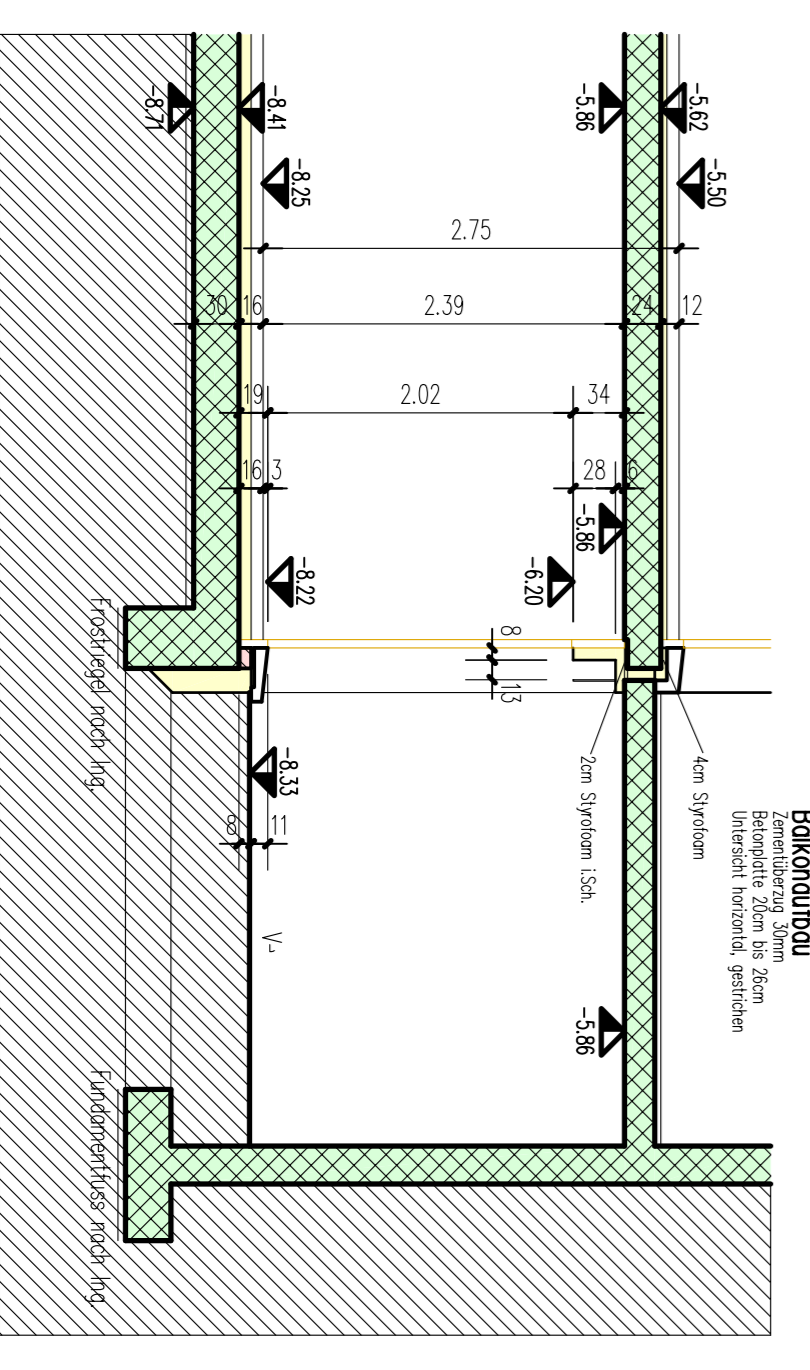

Schnitt D

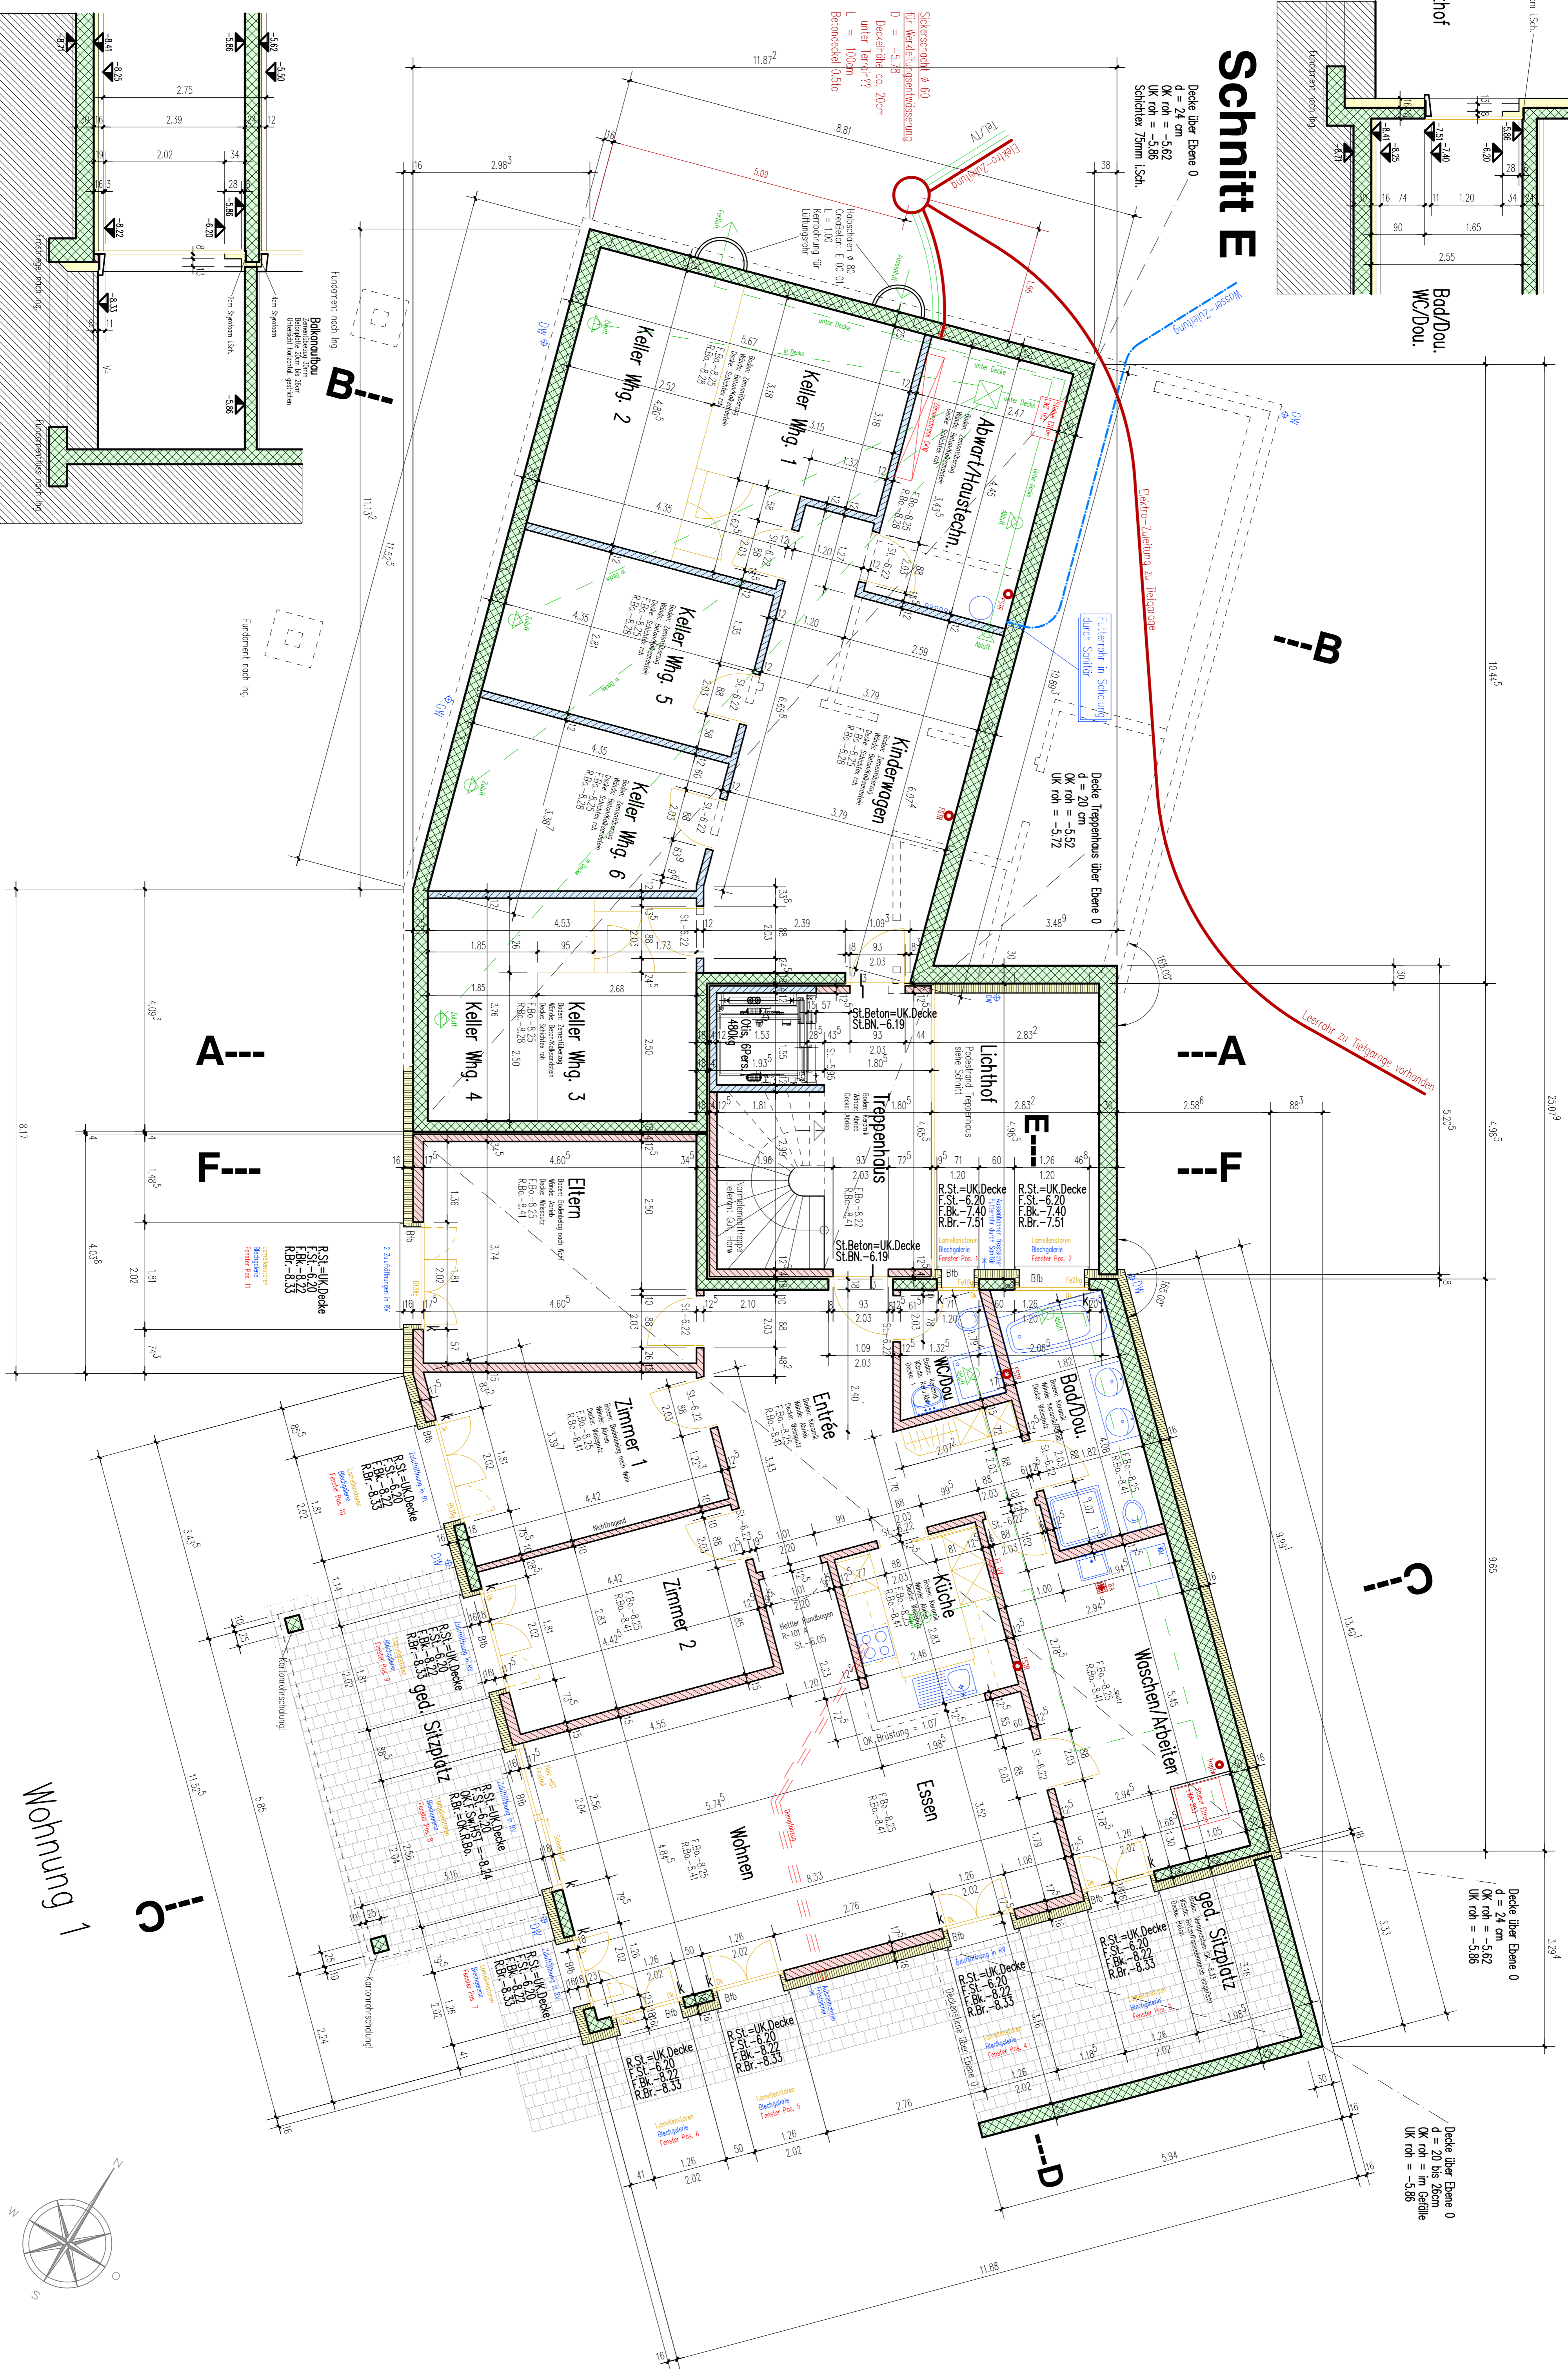

Ebene 0

Wohnung 1