

**Gestaltungsplan "Wigarte" Parz. Nr. 29, 644, 32, 6233 Büren**  
 Banz-Lütolf Wilhelm und Maria Theresia, Wigartenweg 2, 6233 Büren  
 Lütolf-Häberling Josef und Heidi, Wigartenweg 1, 6233 Büren  
 Wyss & Co Immobilien, Knutwilerstrasse 4, 6233 Büren


**Erschliessungs- und Umgebungsplan**

Plan-Nr.: 291-0036  
 Mst: 1:500  
 Format: A3  
 Datum: 11.11.2013  
 Gezeichnet: luc  
 Sachbearbeiter: Peter Röllli  
 Revidiert: -  
 Revidiert: -  
 Revidiert: -  
 Revidiert: -  
 Revidiert: -

PFAD: s:\Zeichnungen\Büren Lütolf Wigarte\Vorprojekt1\Grundlageplan.dwg

**Röllli Architektur AG**  
 Oberdorfstrasse 11  
 6232 Geuenssee

Telefon: 041/921 64 34  
 Fax: 041/921 83 19  
 Mail: info@roelli-architektur.ch  
 Web: www.roelli-architektur.ch

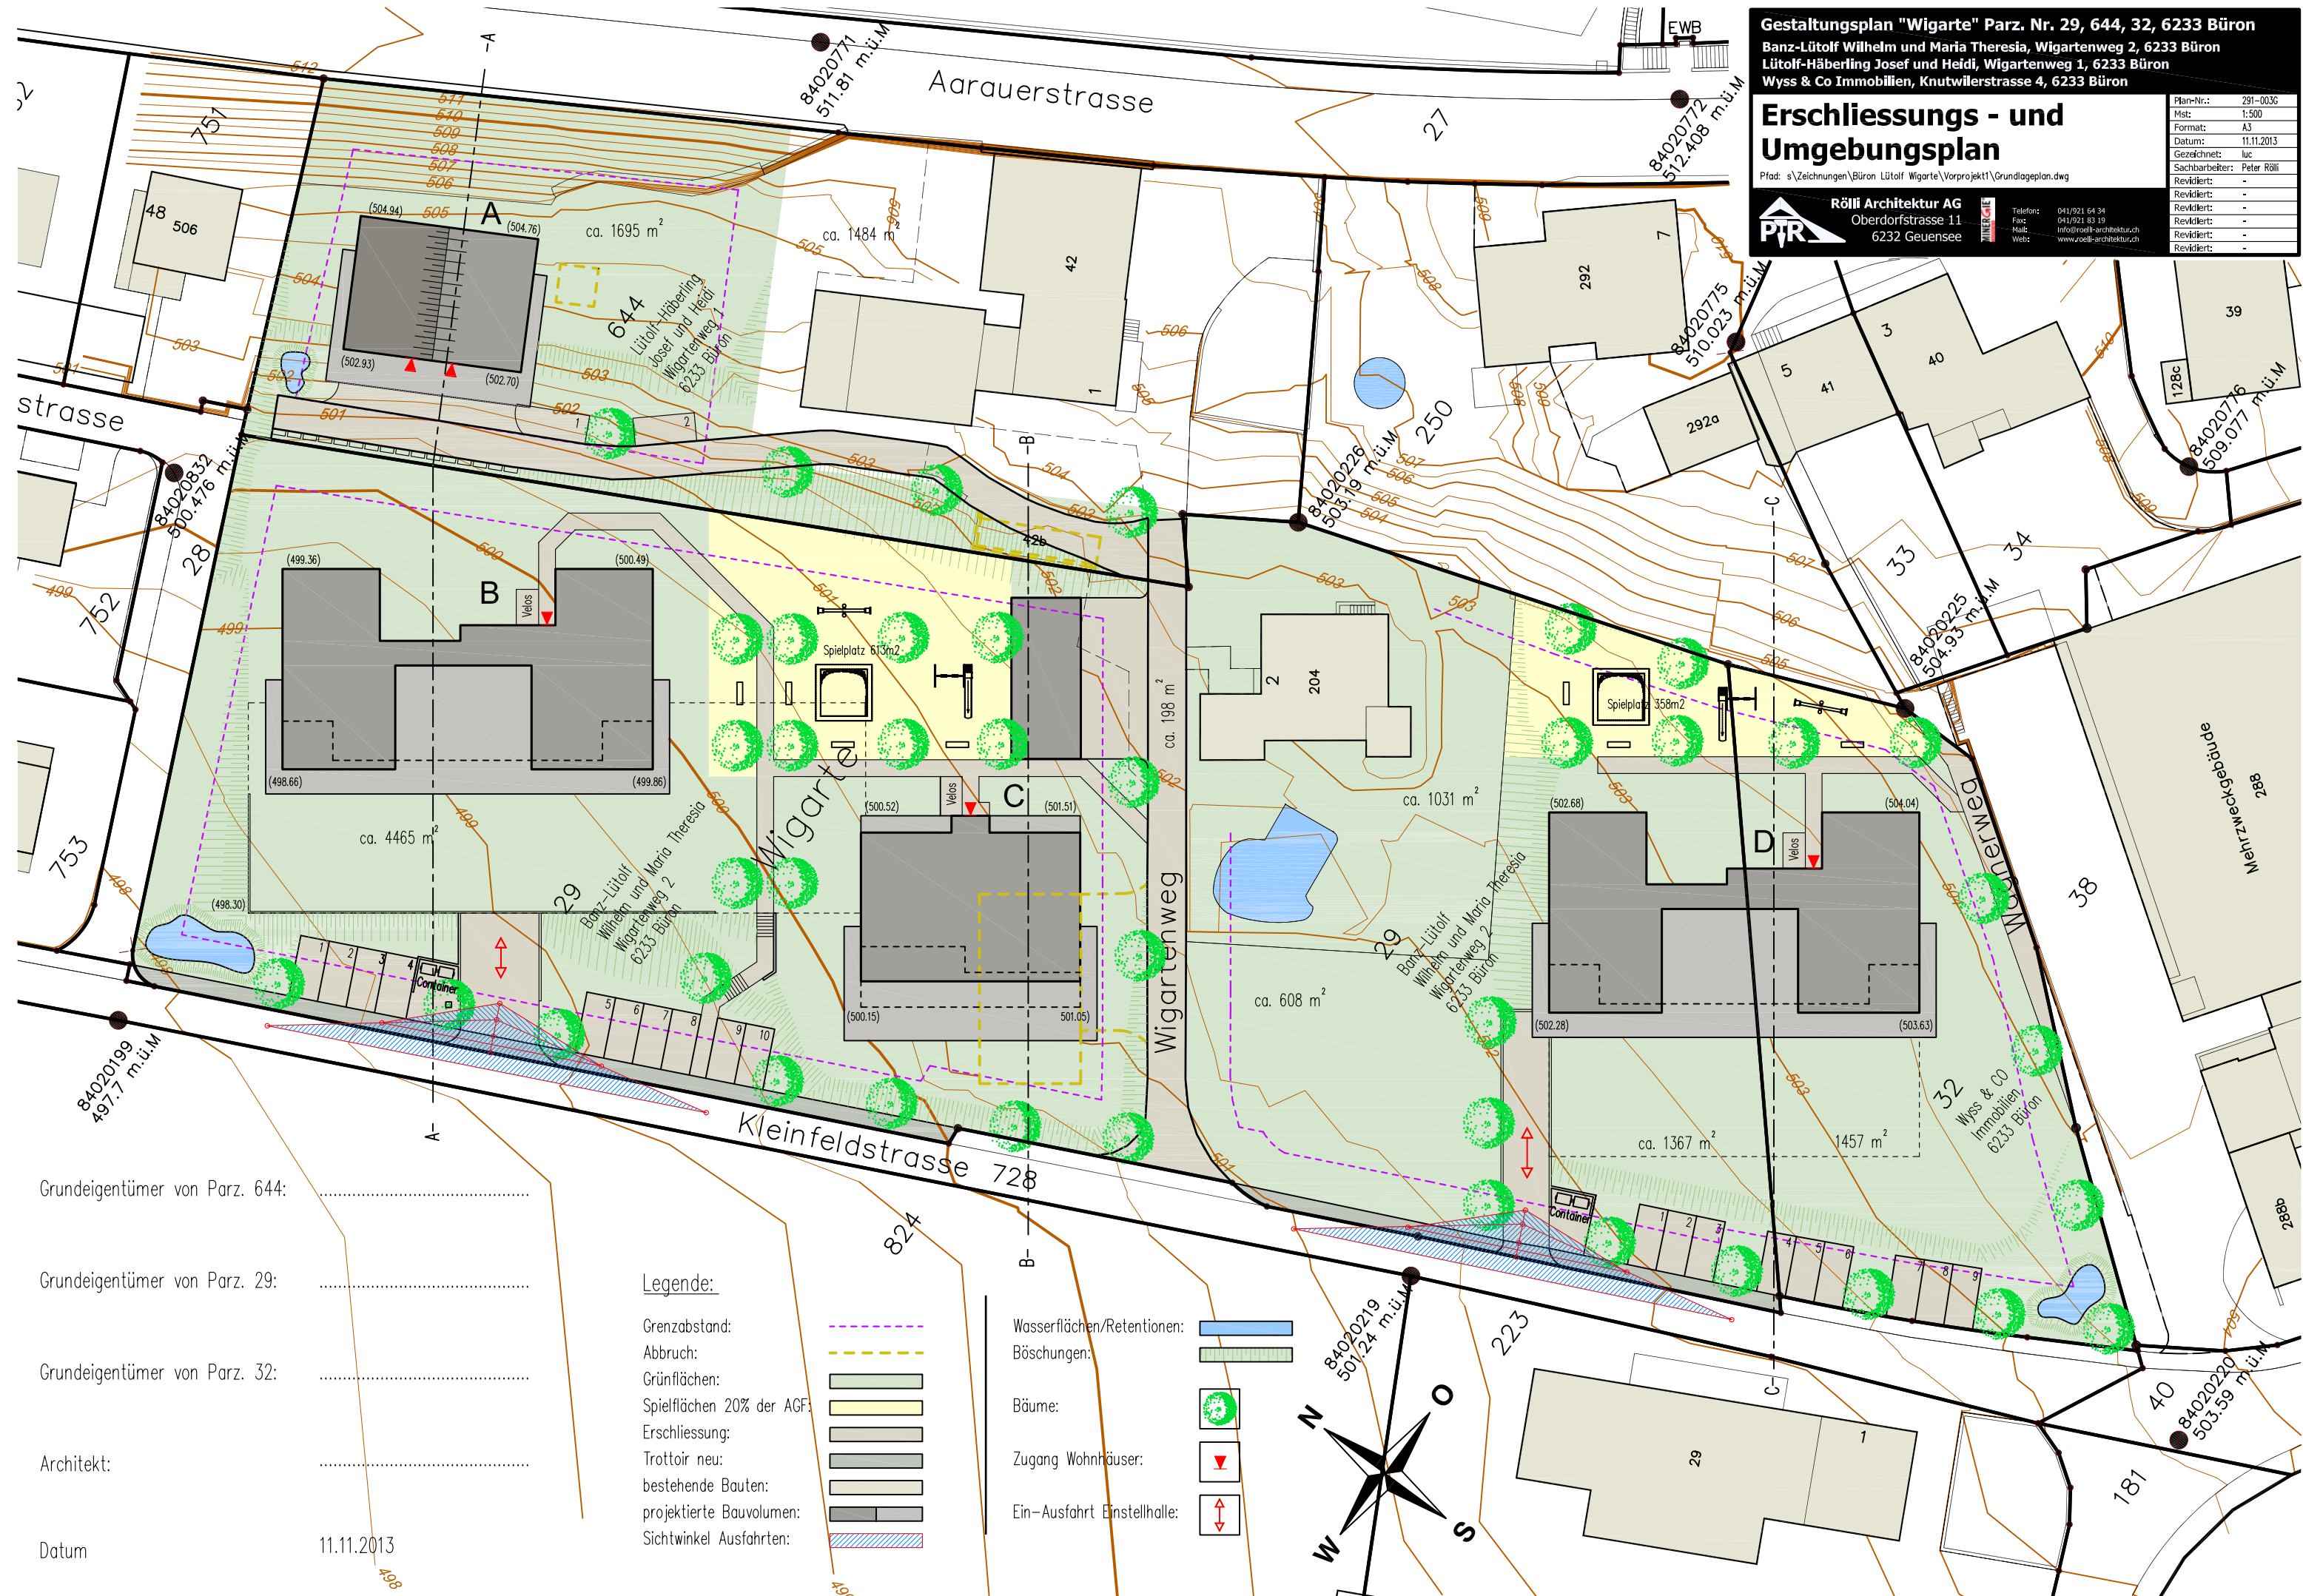

Grundeigentümer von Parz. 644: .....

Grundeigentümer von Parz. 29: .....

Grundeigentümer von Parz. 32: .....

Architekt: .....

Datum: 11.11.2013

- Legende:**
- Grenzabstand:
  - Abbruch:
  - Grünflächen:
  - Spielflächen 20% der AGF:
  - Erschliessung:
  - Trottoir neu:
  - bestehende Bauten:
  - projektierte Bauvolumen:
  - Sichtwinkel Ausfahrten:

- Wasserflächen/Retentionen:
- Böschungen:
- Bäume:
- Zugang Wohnhäuser:
- Ein-Ausfahrt Einstellhalle:

