

Gestaltungsplan "Wigarte" Parz. Nr. 29, 644, 32, 6233 Büren
 Banz-Lütolf Wilhelm und Maria Theresia, Wigartenweg 2, 6233 Büren
 Lütolf-Häberling Josef und Heidi, Wigartenweg 1, 6233 Büren
 Wyss & Co Immobilien, Knutwilerstrasse 4, 6233 Büren


Baufelder: Hochbauten, unterirdische Einstellhallen

Plan-Nr.: 291-0026
 Mst: 1:500
 Format: A3
 Datum: 11.11.2013
 Gezeichnet: luc
 Sachbearbeiter: Peter Röllli
 Revidiert: -
 Revidiert: -
 Revidiert: -
 Revidiert: -
 Revidiert: -
 Revidiert: -

Proj: s:\Zeichnungen\Büren Lütolf Wigarte\Vorprojekt\Grundlageplan.dwg

Röllli Architektur AG
 Oberdorfstrasse 11
 6232 Geuensee

Telefon: 041/921 64 34
 Fax: 041/921 83 19
 Mail: info@roelli-architektur.ch
 Web: www.roelli-architektur.ch

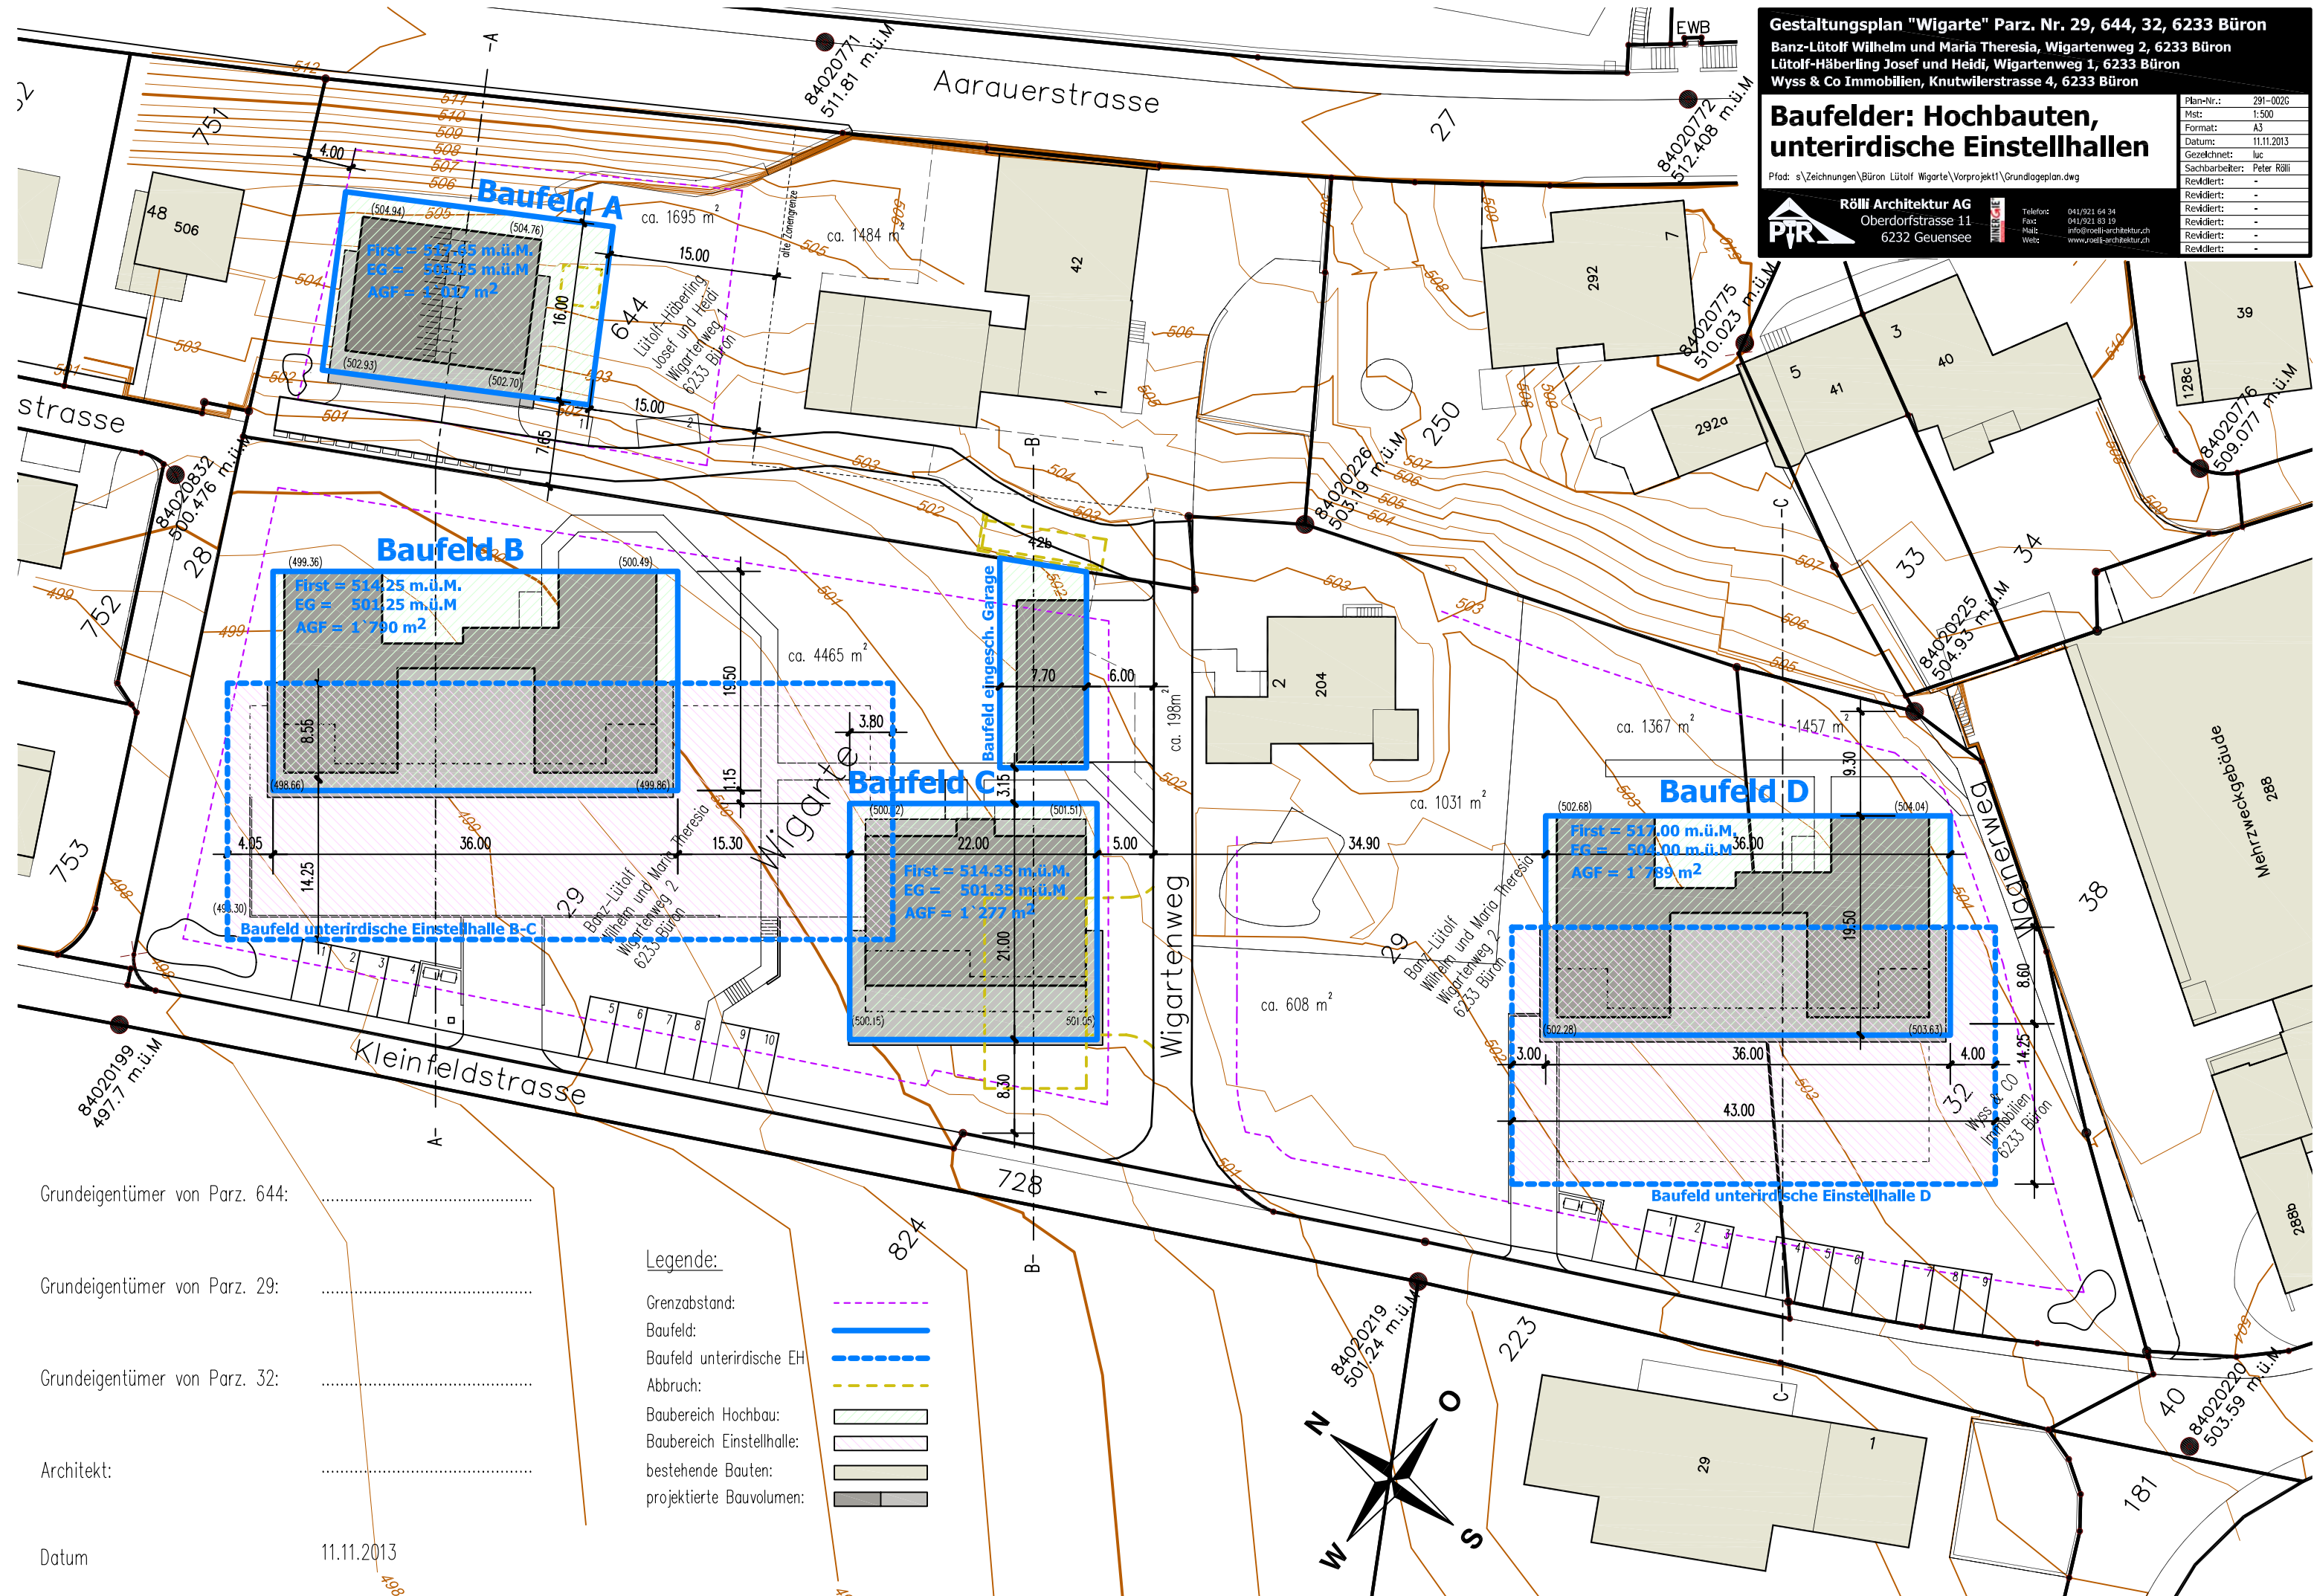

Grundeigentümer von Parz. 644:

Grundeigentümer von Parz. 29:

Grundeigentümer von Parz. 32:

Architekt:

Datum 11.11.2013

Legende:

- Grenzabstand:
- Baufeld:
- Baufeld unterirdische EH:
- Abbruch:
- Baubereich Hochbau:
- Baubereich Einstellhalle:
- bestehende Bauten:
- projektierte Bauvolumen:

